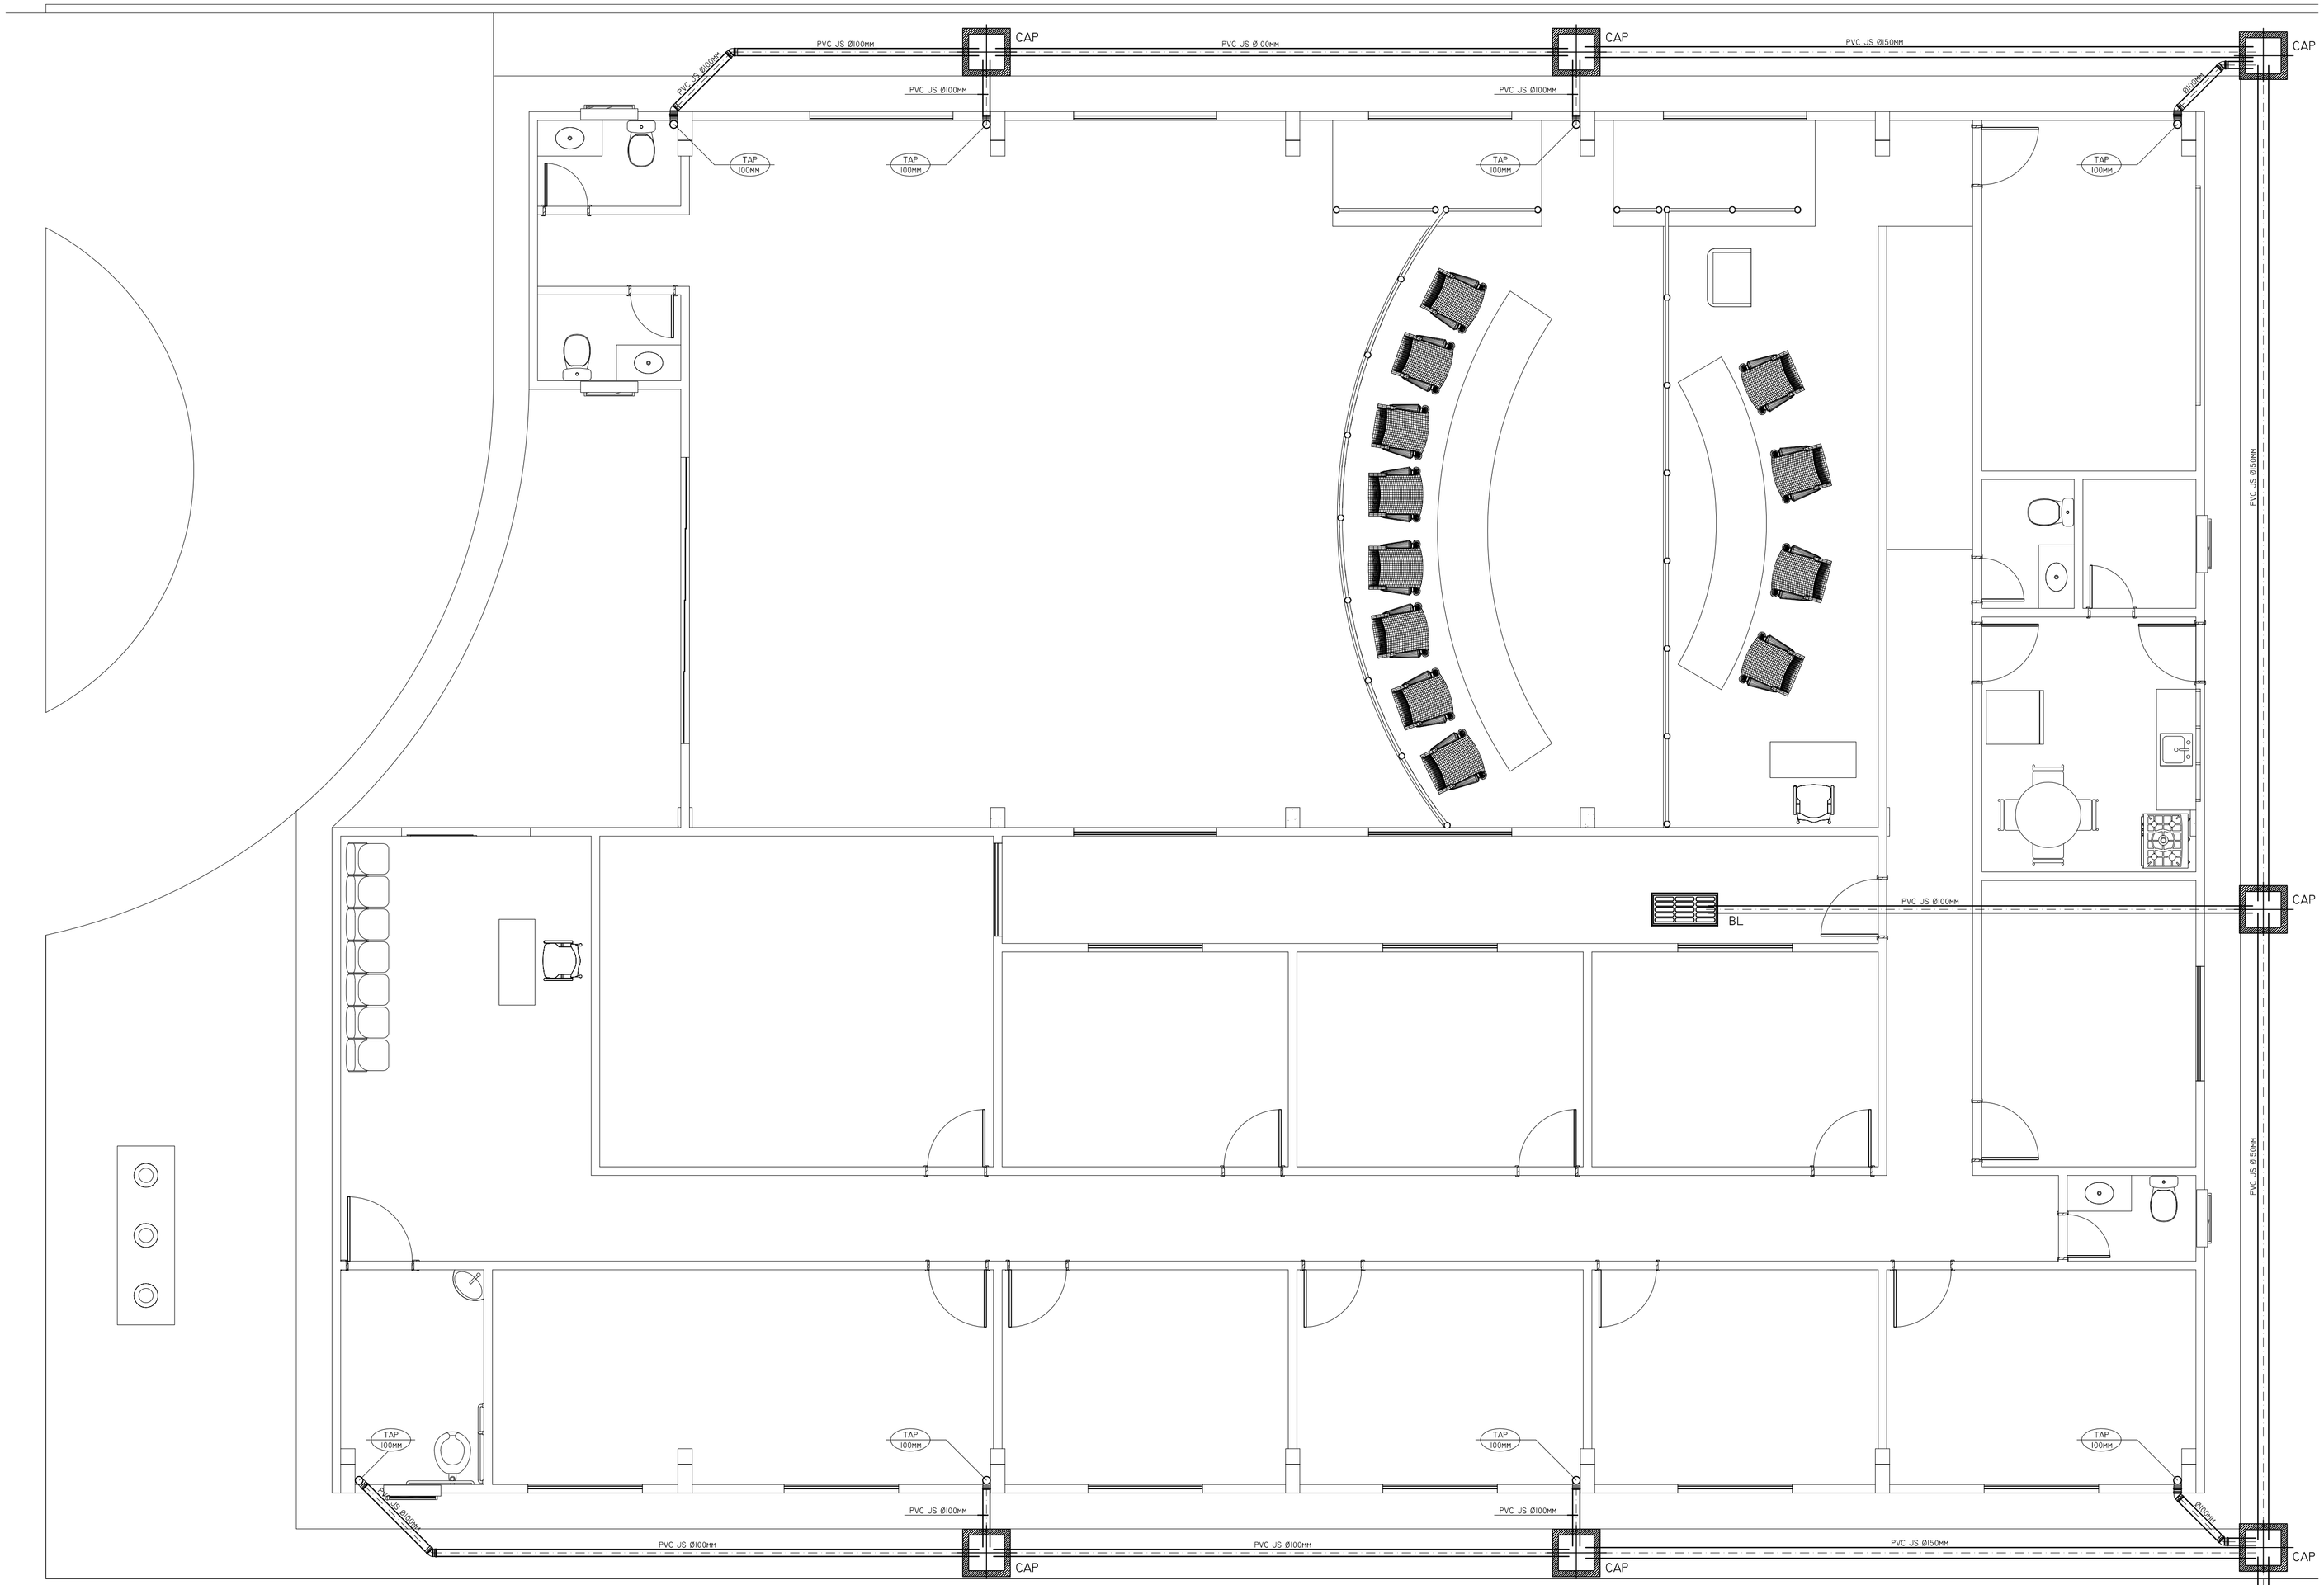

LEGENDA

- CAP - CAIXA DE ÁGUA PLUVIAL
- BL - BOCA DE LOBO COM GRELHA
- TAP 100mm - TUBO DE ÁGUA PLUVIAL
- TUBULAÇÃO DE ÁGUA PLUVIAL

PLANTA BAIXA - DRENAGEM
ESC.:1/50

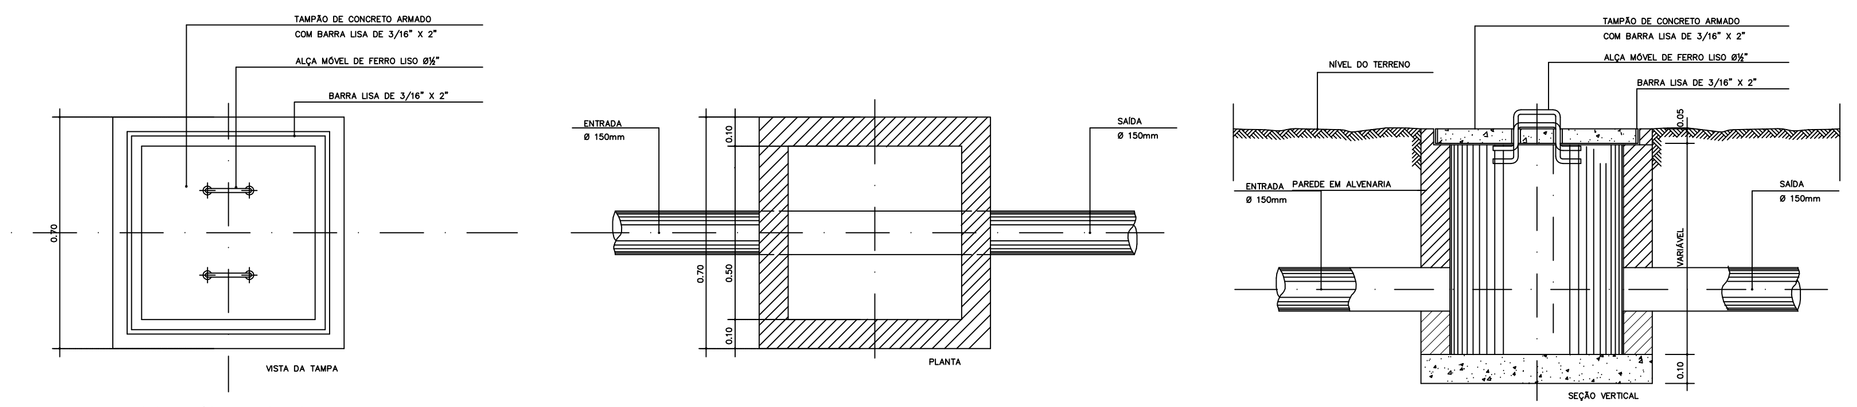

DETALHE DA CAIXA DE ÁGUA PLUVIAL - CAP
ESCALA 1:15

ASSUNTO.

PROJETO PARA CONSTRUÇÃO DA SEDE DO PODER LEGISLATIVO MUNICIPAL

RUA DEP. JOSÉ MACEDO, S/Nº- CENTRO - MOJUÍ DOS CAMPOS - PARÁ

PROJETO.

REFERÊNCIA.

PROJETO DRENAGEM

Planta Baixa - Legenda - Detalhe

PROJETISTA/CAD.

AR PROJETOS
COMPUTAÇÃO GRÁFICA - ARQUITETURA & ENGENHARIA
anl.rego@ig.com.br (93) 99122 - 0563

ESCALA.	DATA.	ÁREA.
INDICADA	OUTUBRO/2017	464,35m²

PROJETO.
ENG. CIVIL MARCOS RODRIGUES FREITAS - RNP - 150545695-9

RESP. TÉCNICO.

PROPRIETÁRIO.
CÂMARA MUNICIPAL DE MOJUÍ DOS CAMPOS - CNPJ: 17.434.855/0001-23

REVISÃO.	DATA.

FOLHA.
Dre/01