


PLANTADE LOCALIZAÇÃO SEM ESCALA

**LEGENDA**

- TOMADA ALTA PARA CENTRAL DE AR
- TOMADA PARA LÂMPADA DE EMERGÊNCIA
- TOMADA BAIXA 0.30 cm DO PISO
- INTERRUPTOR SIMPLES
- PONTO DE LUMINÁRIA NO TÊTO
- ELETRODUTO QUE DESCE
- RELÉ FOTOELÉTRICO
- QUADRO DE DISTRIBUIÇÃO
- QDF QUADRO GERAL DE FORÇA
- QGBT QUADRO GERAL DE BAIXA TENSÃO
- CAIXA DE ALVENÁRIA COM TAMPA 60X60X60
- CAIXA DE ALVENÁRIA COM TAMPA 40X40X40
- CAIXA DE ALVENÁRIA COM TAMPA 30X30X30
- POSTE ORNAMENTA COM 4 PÉTALAS 3 METROS
- POSTE DE CONCRETO
- SUBESTAÇÃO COMPLETA
- MURETA DE ALVENÁRIA COM PADRÃO DEMEDIÇÃO E PROTEÇÃO 300A
- ELETRODUTO PVC ANTI CHAMA EMBUTIDO NO PISO
- ELETRODUTO PVC ANTI CHAMA EMBUTIDO NA ALVENÁRIA OU FORRO
- CONDUTORES FASE, NEUTRO E TERRA

Nota:  
 1- Todos os condutores não cotados serão de cobre 750v, de 2.5mm<sup>2</sup>;  
 2- Eletrodutos não cotados, serão de pvc anti chama 3/4 polegas;  
 3- Todas as tomadas devem ser aterradas e normalizadas;

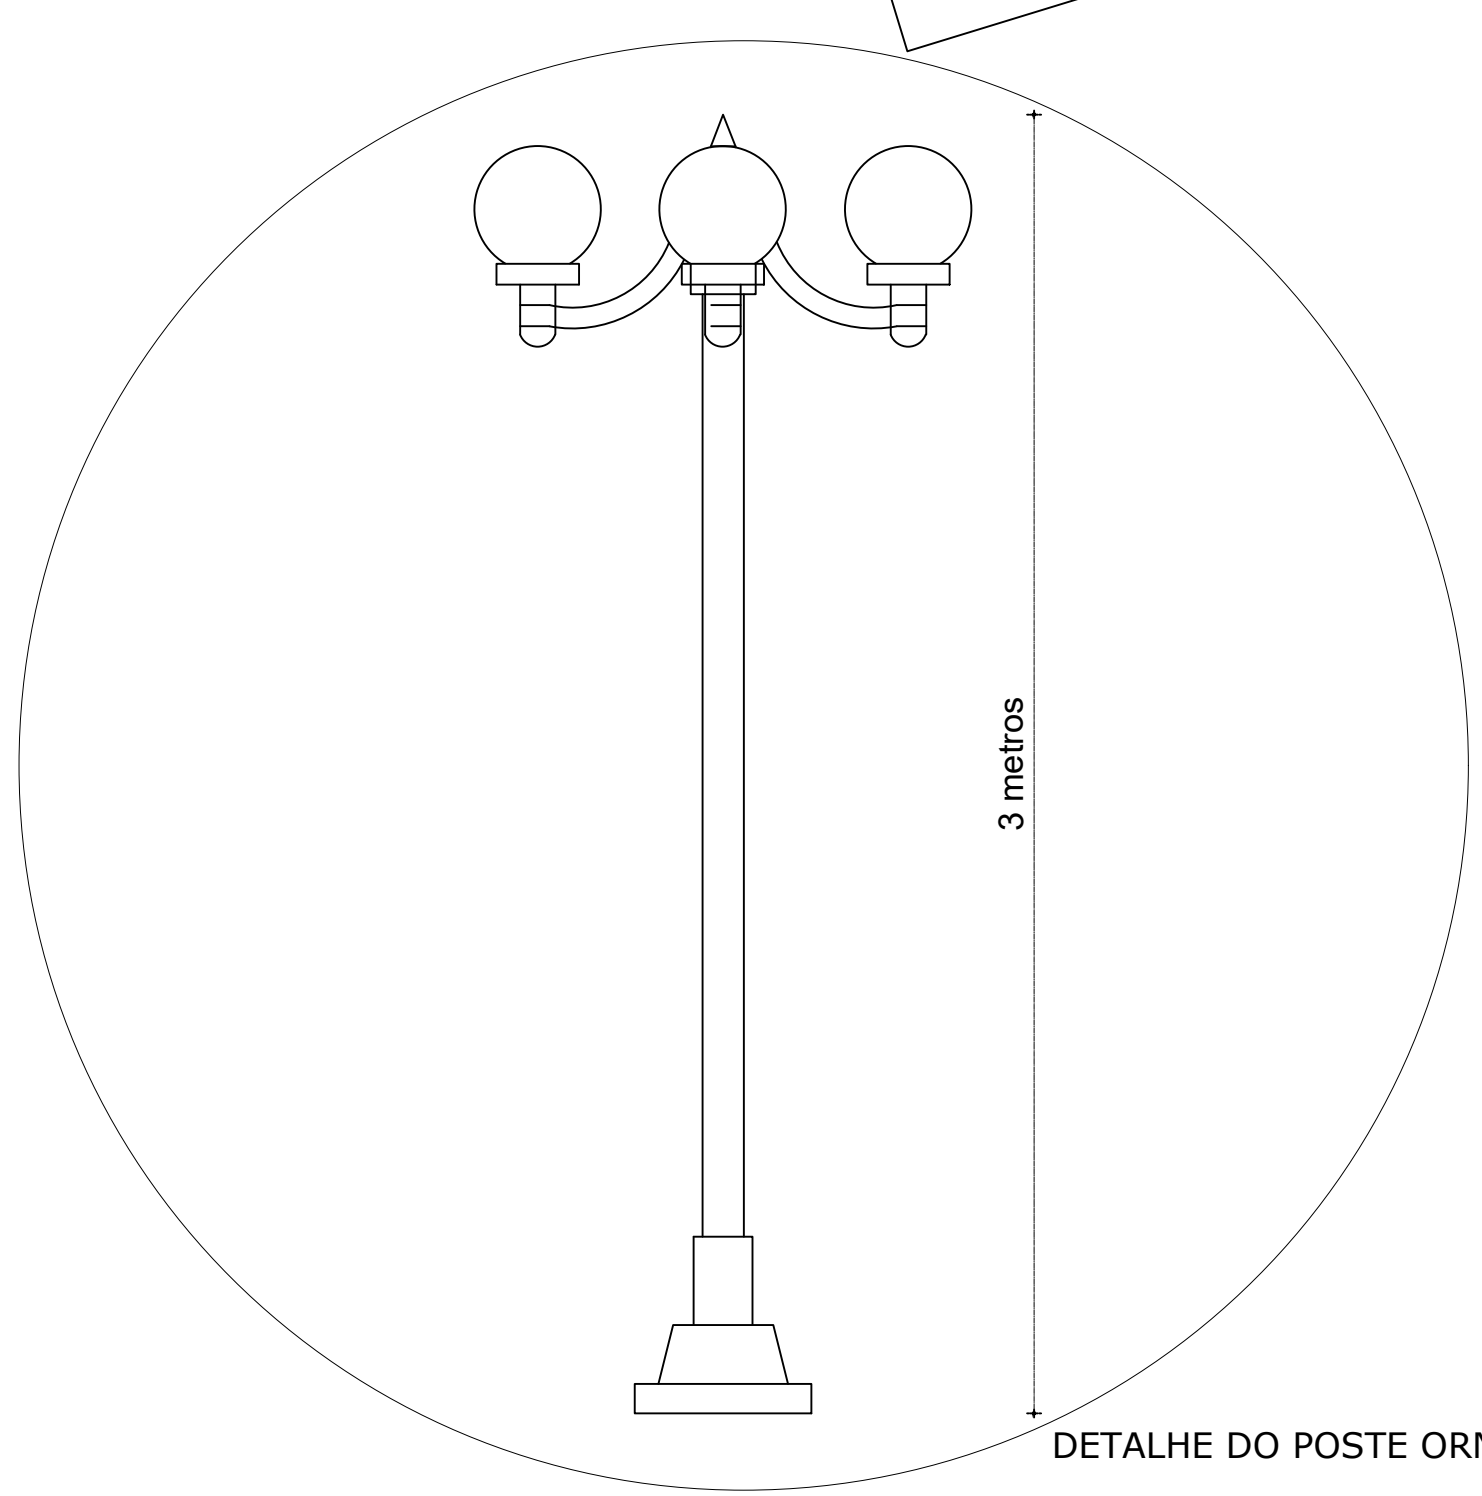

DETALHE DO POSTE ORNAMENTAL

PLANTA BAIXA DESENHO GERAL SEM ESCALA

 <p>PREFEITURA MUNICIPAL DE MOJUI DOS CAMPOS          Administração: JAILSON ALVES</p>	
TÍTULO: <b>PROJETO ELÉTRICO</b>	ASSUNTO: PROJETO DE INSTALAÇÃO ELÉTRICA PREDIAL
PROJETO DE REFORMA	ESCOLA E.E.E.M GOV. FERNANDO GUILHON TRAVESSA PRINCESA ISABEL COM PA 431, SN - MOJUI DOS CAMPOS- PA
REFERÊNCIA: PLANTA BAIXA	PROJETO Nº: <b>2017/11/12</b>
PROPRIETÁRIO: GOVERNO DO ESTADO- PREFEITURA MUNICIPAL DE MOJUI DOS CAMPOS	ESCALA: S/ E
PROJETO: ENOP ELET LAURO M. G. DA ROCHA - 2388-O.C.R.A. PA. - 1º REGIÃO	DATA: Novembro 2017
EXECUÇÃO:	DESENHO: ELI SOUZA ANDREIA TEC. OBRAS, 28.08.12-PA 83 81030308
U.C.	FRANCHA: 5/5