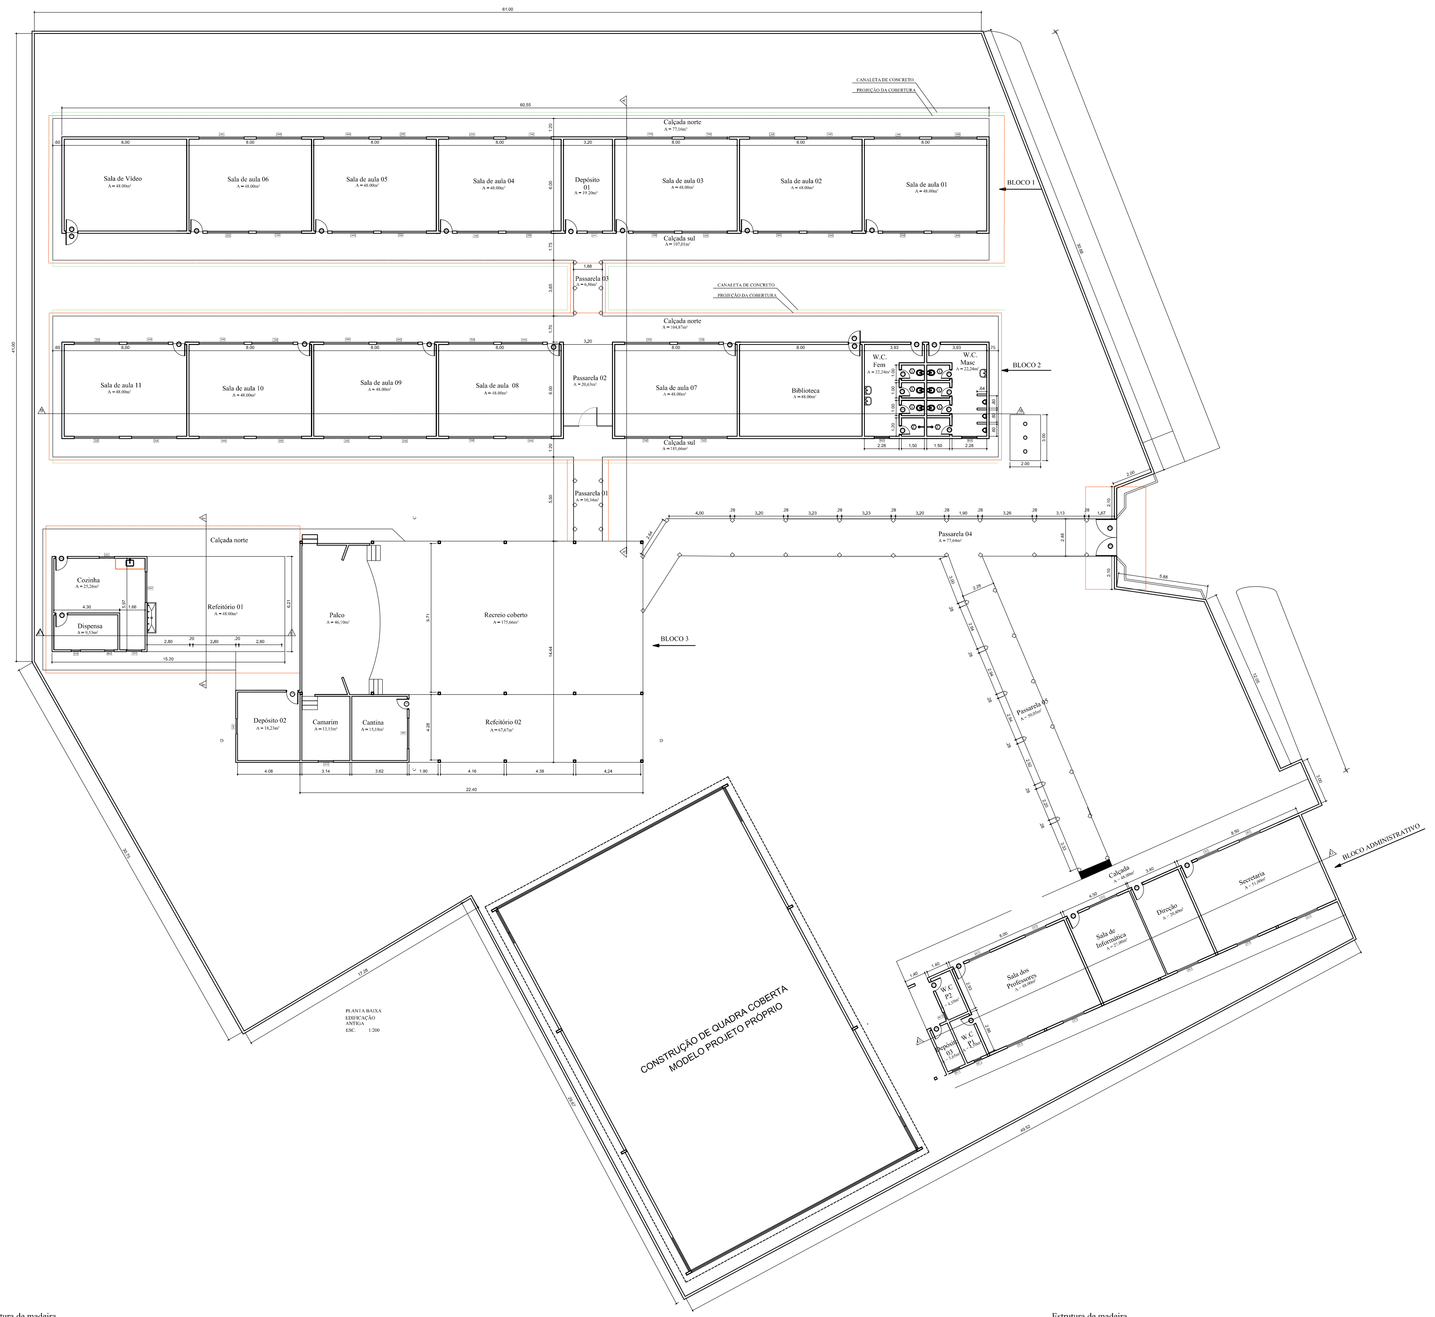

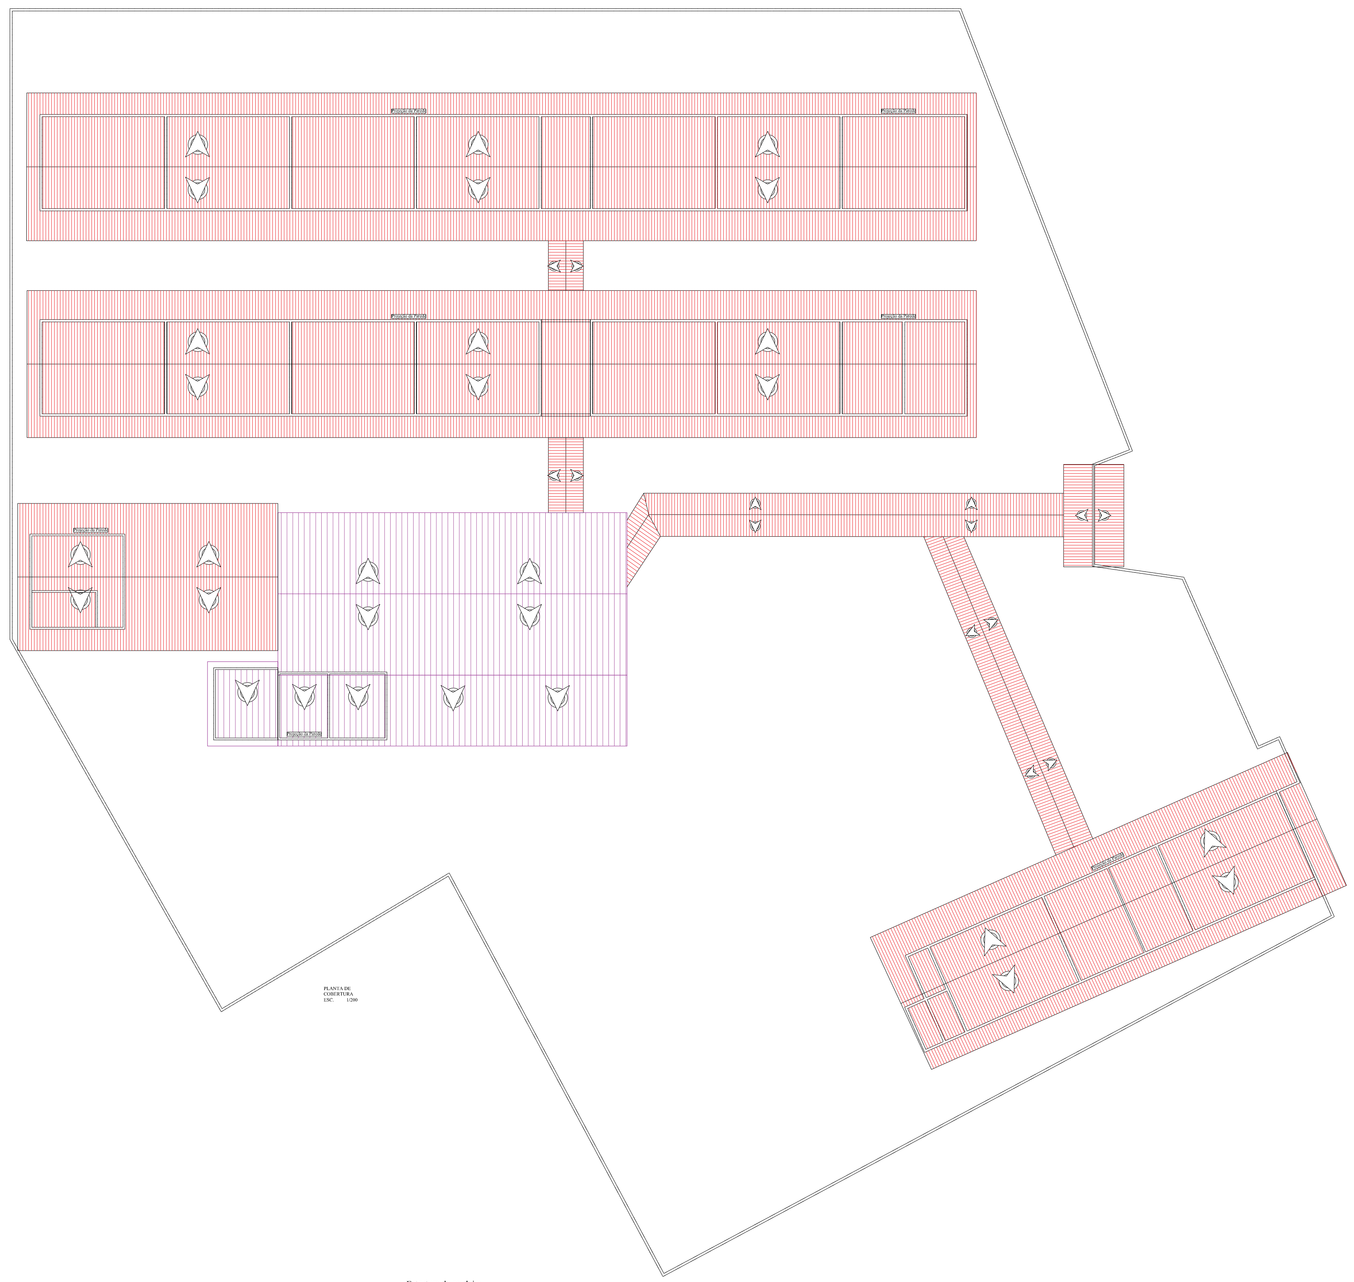

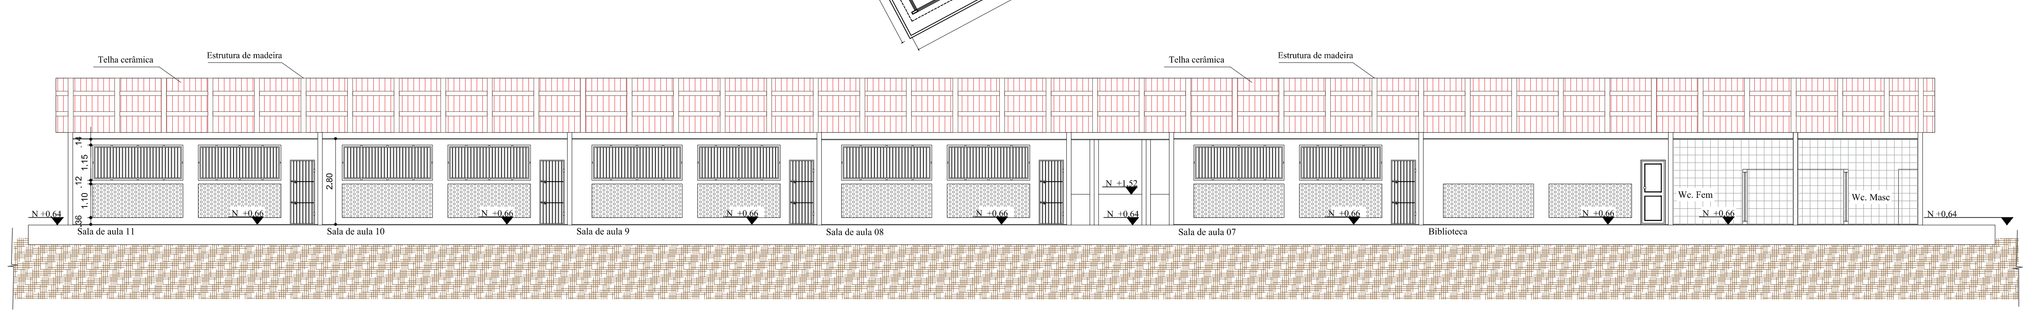

SEÇÃO BB
ESC. 1/100

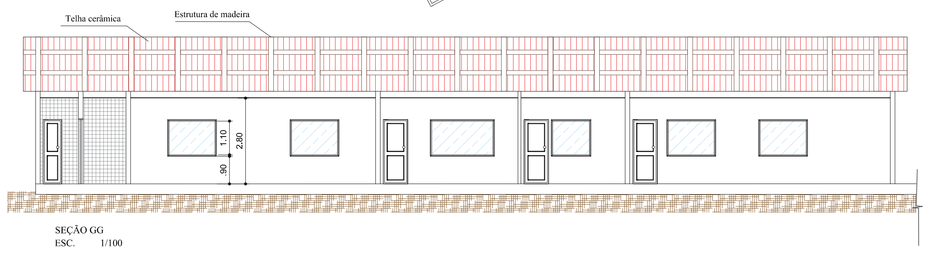

SEÇÃO GG
ESC. 1/100

LEGENDA DE PORTAS				
REF.	Dimensões (cm)	QUANT.	TIPO	INTERVENÇÃO (PINTURA)
P1	60 x 160	6	1 Folha – de abrir Madeira	Lixar e pintar com esmalte sintético (cor padrão SEDUC) – Substituir e fechadura
P2	70 x 210	3	1 Folha – de abrir Madeira	Lixar e pintar com esmalte sintético (cor padrão SEDUC) – Substituir e fechadura
P3	80 x 210	11+14	1 Folha – de abrir Madeira	25 Lixar e pintar com esmalte sintético ; 11 Substituir e fechadura : 14 Instalação
P4	80 x 210	15-11	1 Folha – de abrir Grade de Ferro	4 Lixar, aplicar fundo preparador e pintar com esmalte sintético; 11 Retirada
P5	90 x 210	2	1 Folha – de abrir c/ barra de acessibilidade	Lixar e pintar com esmalte sintético (cor padrão SEDUC)
P6	90 x 160	2	1 Folha – de abrir c/ barra de acessibilidade	Lixar e pintar com esmalte sintético (cor padrão SEDUC)
P7	(120+50+90)x 210	1	1 Folha – de abrir Madeira	Lixar, aplicar fundo preparador e pintar com esmalte sintético (cor padrão SEDUC)
P8	240x 210	1	2 Folha – de abrir Grade de Ferro	Lixar, aplicar fundo preparador e pintar com esmalte sintético (cor padrão SEDUC)
P9	80x 210	1	2 Folha – de abrir Madeira	Lixar e pintar com esmalte sintético (cor padrão SEDUC)

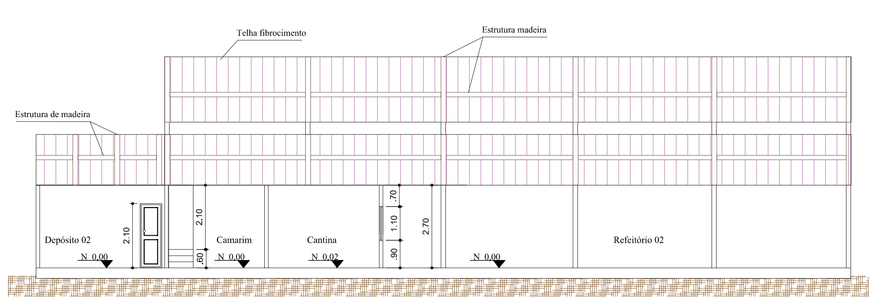

SEÇÃO DD
ESC. 1/100

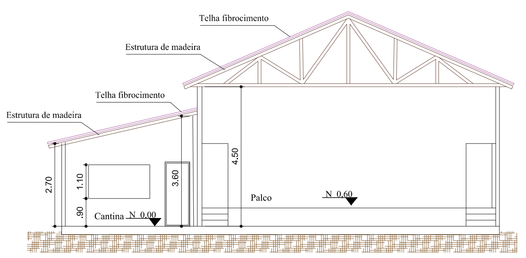

SEÇÃO CC
ESC. 1/100

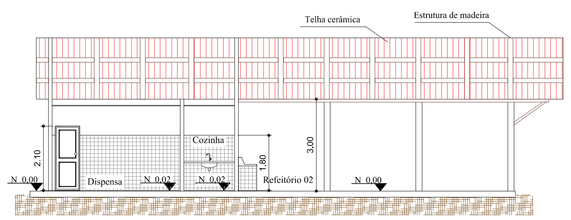

SEÇÃO EE
ESC. 1/100

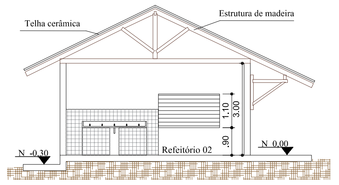

SEÇÃO FF
ESC. 1/100

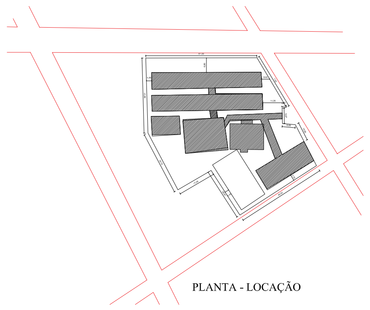

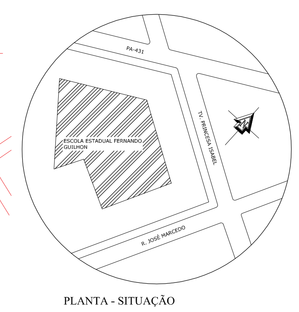

ESPECIFICAÇÕES
FORRO
1 - RETIRADA DO FORRO 2- EXECUÇÃO DE FORRO EM LAMBRI PVC 3- LIMPEZA DO FORRO E REVISÃO
PINTURA
1 - PINTURA DE PAREDE EM LATEX ACRILICA 2 - PINTURA EM LATEX ACRILICA - PILAR CONCRETO 20x20cm h=2,70m 3 - PINTURA EM LATEX ACRILICA - PILAR CONCRETO 20x20cm h=3,00m 4 - PINTURA EM LATEX ACRILICA - PILAR MADEIRA 15x15cm h=3,00m 5 - PINTURA PVA SOBRE MURO DU CALHA
REVESTIMENTO
1- EXECUÇÃO DE REVESTIMENTO CERÂMICO NAS PAREDES h=1,50 2- EXECUÇÃO DE CHAPISCO E EMBOÇO - TUDO E VAZADO DAS SALAS 3- EXECUÇÃO DE CHAPISCO E REBOÇO - TUDO E VAZADO DAS SALAS
PISO
1- LIMPEZA DO PISO CERÂMICO 2- DRAIN 3- RECUPERAÇÃO DO PISO

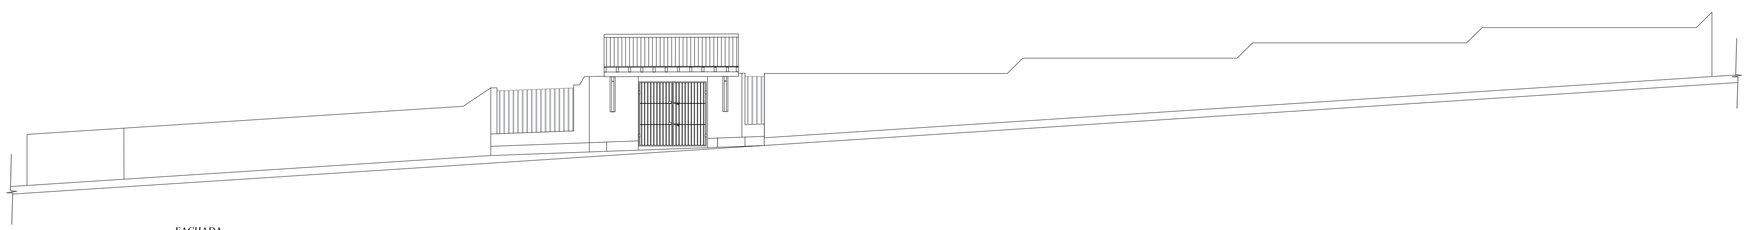

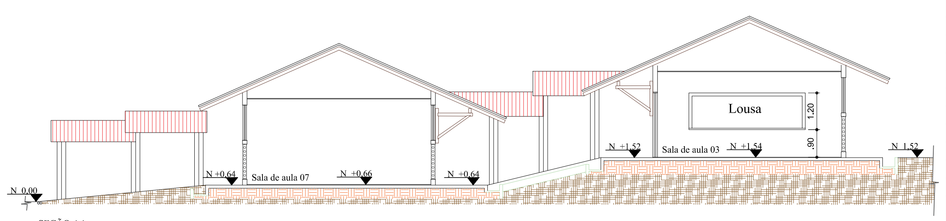

SEÇÃO AA
ESC. 1/100

LEGENDA DE JANELAS						
REF.	Dimensões (cm)	Área (m²)	Quant.	Área Total (m²)	Material	INTERVENÇÃO (PINTURA)
JA1	100 x 110	1,10	5	5,50	Janela de alumínio	Lixar, aplicar fundo preparador e pintar com esmalte sintético (cor padrão SEDUC)
JA2	200 x 80	2,00	1+53	108,00	Janela de vidro	1 Limpeza; 53 Instalação
JA3	150 x 110	1,65	9	14,85	Janela de alumínio	Lixar, aplicar fundo preparador e pintar com esmalte sintético (cor padrão SEDUC)
JA4	200 x 110	2,20	1	2,20	Janela de nóbi	Lixar, aplicar fundo preparador e pintar com esmalte sintético (cor padrão SEDUC)
JA5	270 x 90	2,43	11	26,73	Grade de ferro	Retirada
JA6	295 x 90	2,65	33	87,45	Grade de ferro	Retirada
JA7	150 x 110	1,65	1	1,65	Janela de madeira	Lixar, aplicar fundo preparador e pintar com esmalte sintético (cor padrão SEDUC)
BA1	50 x 40	0,20	3	0,60	Balancin basculante	Limpeza
BA2	100 x 60	0,60	3	1,80	Balancin basculante	Limpeza
GA1	100 x 40	0,40	2	0,80	Grade de ferro	Lixar, aplicar fundo preparador e pintar com esmalte sintético (cor padrão SEDUC)
GA1	170 x 130	2,21	8	17,68	Grade de ferro	Lixar, aplicar fundo preparador e pintar com esmalte sintético (cor padrão SEDUC)
GA2	270 x 100	2,70	1+9	27,00	Grade de ferro	10 Lixar, aplicar fundo preparador e pintar com esmalte sintético; 9 Instalação
GA3	120 x 80	0,96	1	0,96	Grade de ferro	Lixar, aplicar fundo preparador e pintar com esmalte sintético;

ESTADO DO PARÁ
PREFEITURA MUNICIPAL
DE MOJUI DOS CAMPOS

ADMINISTRAÇÃO:
JAILSON ALVES

PROJETO:
REFORMA E AMPLIAÇÃO DA EEEM GOV. FERNANDO GUILHON

CONTEÚDO:
PLANTA BAIXA, CORTES, COBERTURA,
SITUAÇÃO, LOCAÇÃO, FACHADA E LEGENDAS

FOLHA:
1/1

Responsavel Projeto:
MYCHELE MOREIRA SOUSA
CREA:
15135672-25 PA

Responsavel desenho:
MÁRIO H. HAYASHIDA
DATA:
MAR/2018