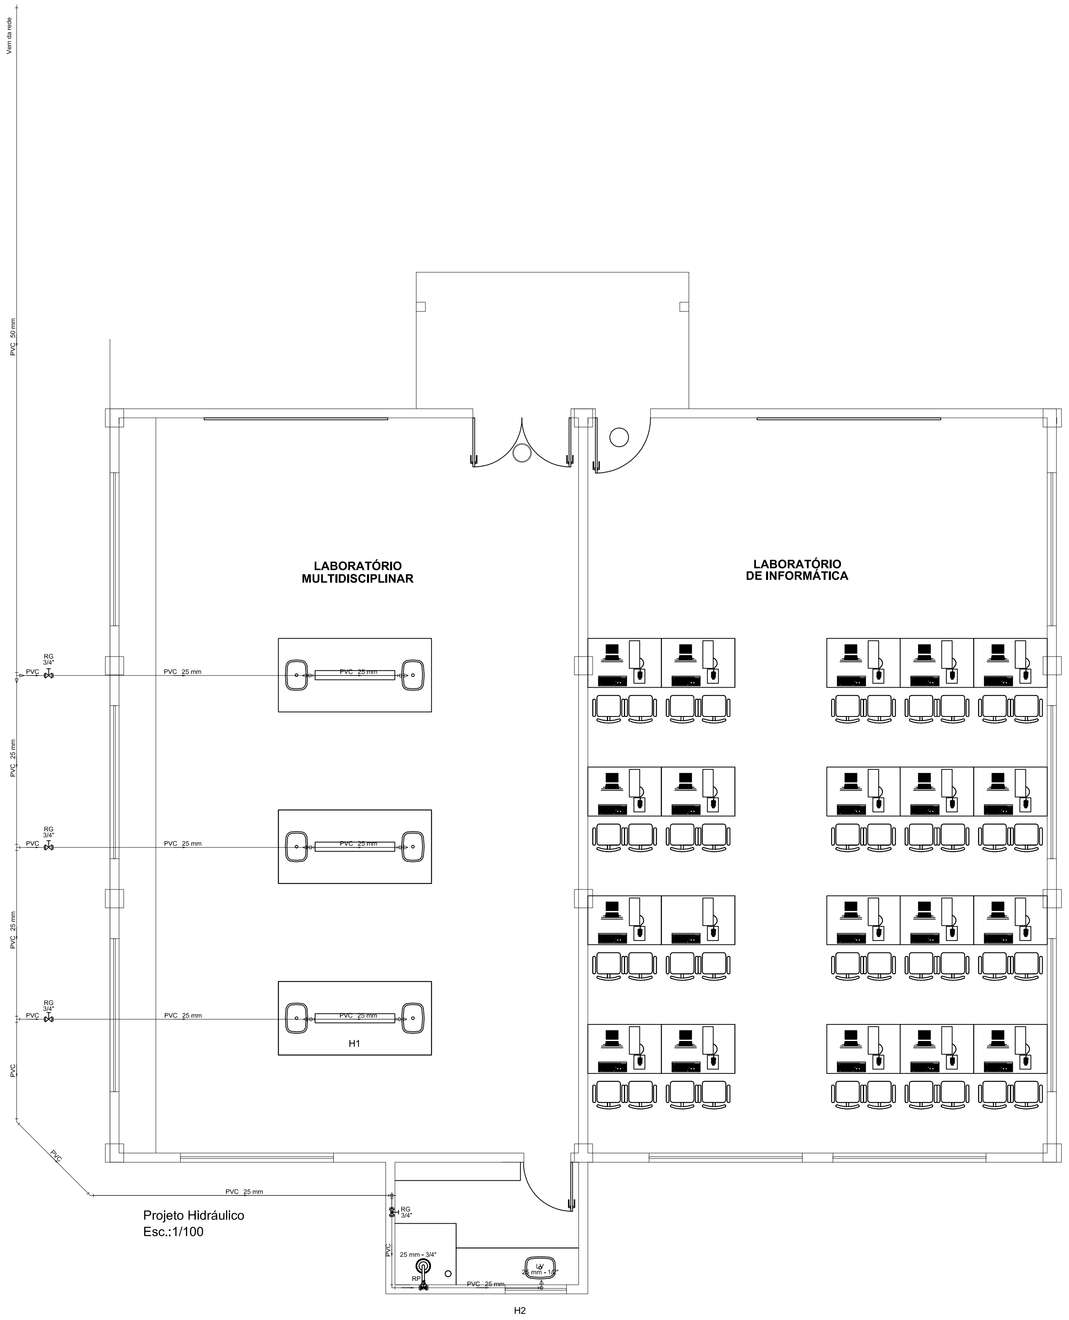

Projeto Hidráulico
Esc.:1/100

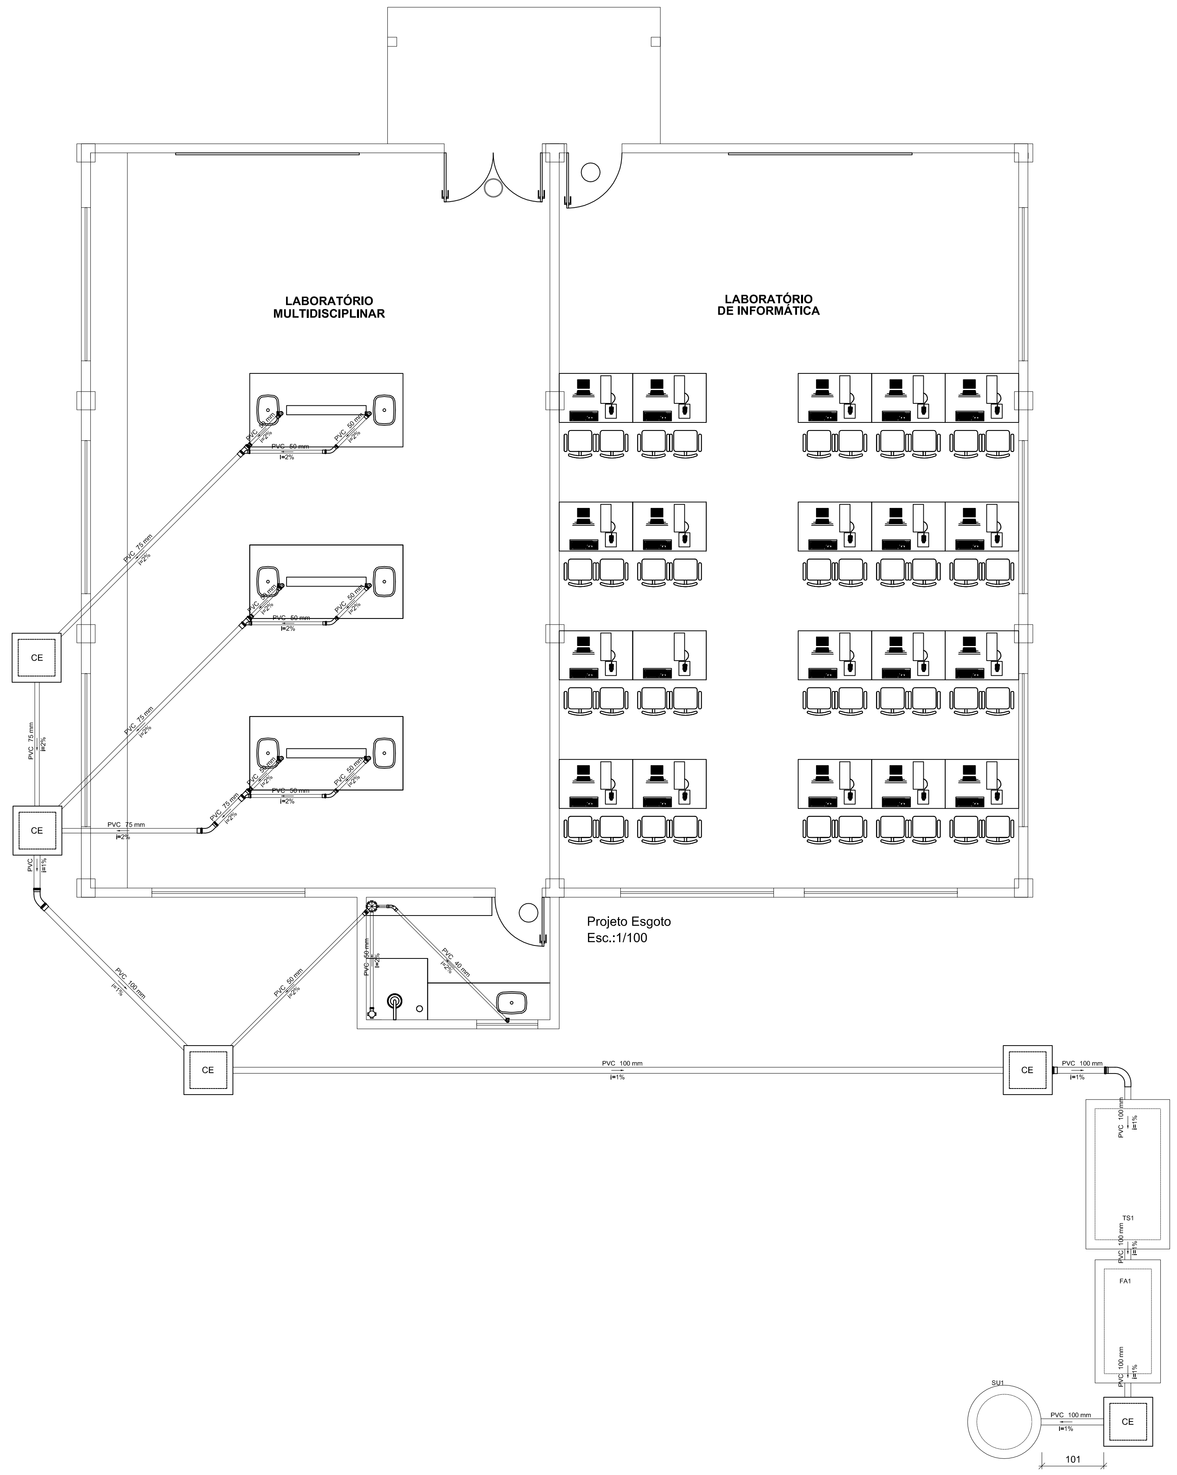

Projeto Esgoto
Esc.:1/100

Lista de Materiais	
Caixas de Passagem	
Caixa de Inspeção esgoto simples	
CE- 60x60 cm	5 pç
PVC Acessórios	
Caixa sifonada	
100x100x50	1 pç
150x150x50	1 pç
Sifão de copo p/ pia e lavatório	
1" - 1,1/2"	1 pç
1" - 2"	6 pç
Válvula p/ lavatório e tanque	
1"	1 pç
Válvula p/ pia	
1"	6 pç
PVC Esgoto	
Curva 45 longa	
100 mm	1 pç
50 mm	3 pç
75 mm	1 pç
Curva 45 longa Amanco	
40 mm	1 pç
Curva 90 curta	
40 mm	1 pç
Curva 90 longa	
100 mm	1 pç
Joelho 90	
100 mm	1 pç
50 mm	12 pç
Joelho 90 c/anel p/ esgoto secundário	
40 mm - 1,1/2"	1 pç
Junção simples	
75 mm - 50 mm	3 pç
Redução excêntrica	
75 mm - 50 mm	3 pç
Tubo PVC ponta-bolsa c/ virola	
100 mm - 4"	5,17 m
50 mm - 2"	11,7 m
75 mm - 3"	12,68 m
Tubo rígido c/ ponta lisa	
100 mm - 4"	25,85 m
40 mm	3,33 m
50 mm - 2"	5,23 m
75 mm - 3"	2,83 m
Unidades de tratamento	
Alça	
Ferro	2 pç
Argamassa	
Argamassa	0,52 m^3
Brita	
nº3	0,19 m^3
nº4	1,07 m^3
Concreto	
Concreto	1,22 m^3
Tampa	
Hermética	2 pç
Tijolo	
Furado	105 pç

Legenda	
	Caixa Sifonada
CE	Caixas Inspeção Esgoto Simples
	Curva 45 Longa para Esgoto Sanitário
	Curva 45 longa Amanco
	Curva 90 longa
	Junção simples c/ redução
	Lavatório de Uso Geral
	Pia de Cozinha Industrial - Lavagem de panelas com Sifão

Legenda detalhada	
Caixa Sifonada	
PVC Acessórios	
Caixa sifonada	
150x150x50	1pç
Caixas Inspeção Esgoto Simples	
Caixas de Passagem	
Caixa de Inspeção esgoto simples	
CE- 60x60 cm	1pç
Curva 45 Longa para Esgoto Sanitário	
PVC Esgoto	
Curva 45 longa	
50 mm	1pç
Curva 45 longa Amanco	
PVC Esgoto	
Curva 45 longa Amanco	
40 mm	1pç
Curva 90 longa	
PVC Esgoto	
Curva 90 longa	
100 mm	1pç
Junção simples c/ redução	
PVC Esgoto	
Junção simples	
75 mm - 50 mm	1pç
Redução excêntrica	
75 mm - 50 mm	1pç
Lavatório de Uso Geral	
PVC Acessórios	
Sifão de copo p/ pia e lavatório	
1" - 1,1/2"	1pç
Válvula p/ lavatório e tanque	
1"	1pç
PVC Esgoto	
Curva 90 curta	
40 mm	1pç
Joelho 90 c/anel p/ esgoto secundário	
40 mm - 1,1/2"	1pç
Tubo rígido c/ ponta lisa	
40 mm	0,6m
Pia de Cozinha Industrial - Lavagem de panelas com Sifão	
PVC Acessórios	
Sifão de copo p/ pia e lavatório	
1" - 2"	1pç
Válvula p/ pia	
1"	1pç
PVC Esgoto	
Joelho 90	
50 mm	2pç
Tubo rígido c/ ponta lisa	
50 mm - 2"	0,6m

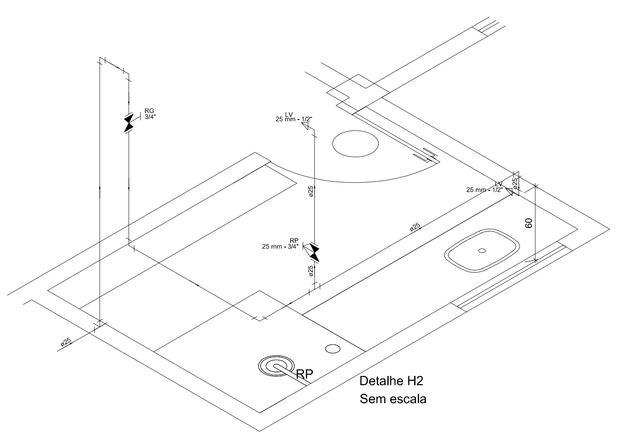

Detalhe H2
Sem escala

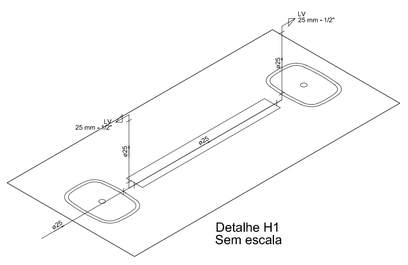

Detalhe H1
Sem escala

Lista de Materiais	
Aparelho	
Torneira de lavatório	
25 mm - 1/2"	8 pç
Metais	
Registro de gaveta bruto ABNT	
3/4"	4 pç
Registro de pressão c/ canopla cromada	
3/4"	1 pç
PVC Acessórios	
Engate flexível plástico	
1/2 - 30cm	8 pç
PVC misto soldável	
Luva soldável c/ rosca	
25 mm -3/4"	1 pç
PVC rígido soldável	
Adapt sold.curto c/bolsa-rosca p registro	
25 mm - 3/4"	9 pç
Curva 45 soldável	
25 mm	2 pç
Curva 90 soldável	
25 mm	9 pç
50 mm	1 pç
Tubos	
25 mm	43,85 m
50 mm	10,83 m
Tê 90 soldável	
25 mm	7 pç
PVC soldável azul c/ bucha latão	
Joelho de redução 90° soldável com bucha de latão	
25 mm- 1/2"	8 pç

Legenda	
	Registro bruto gaveta ABNT c/PVC soldável
	Registro de Pressão com PVC soldável

Legenda detalhada	
Registro bruto gaveta ABNT c/PVC soldável	
Metais	
Registro de gaveta bruto ABNT	
3/4"	1pç
PVC rígido soldável	
Adapt sold.curto c/bolsa-rosca p registro	
25 mm - 3/4"	2pç
Registro de Pressão com PVC soldável	
Metais	
Registro de pressão c/ canopla cromada	
3/4"	1pç
PVC misto soldável	
Luva soldável c/ rosca	
25 mm -3/4"	1pç
PVC rígido soldável	
Adapt sold.curto c/bolsa-rosca p registro	
25 mm - 3/4"	1pç

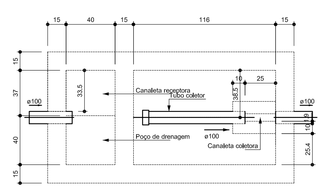

Filtro anaeróbio
Planta baixa
Sem escala

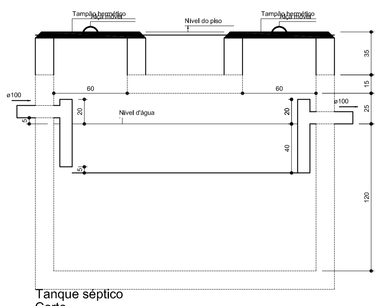

Tanque séptico
Corte
Sem escala

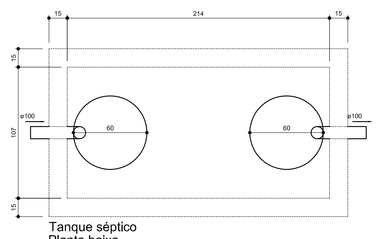

Tanque séptico
Planta baixa
Sem escala

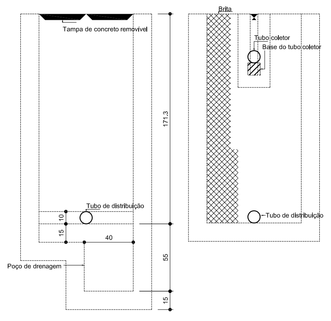

Filtro anaeróbio
Corte 2
Sem escala

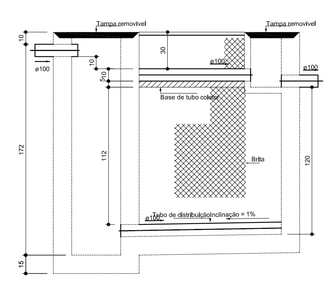

Filtro anaeróbio
Corte 1
Sem escala

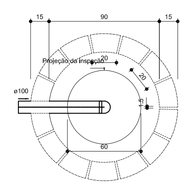

Sumidouro
Planta baixa
Sem escala

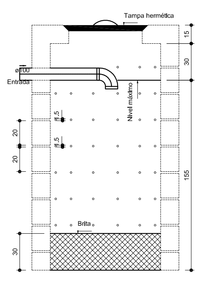

Sumidouro
Corte 1
Sem escala

ESTADO DO PARÁ
PREFEITURA MUNICIPAL
DE MOJUI DOS CAMPOS

ADMINISTRAÇÃO: JAILSON ALVES

PROJETO: REFORMA E AMPLIAÇÃO DA EEEM GOV. FERNANDO GUILHON

CONTEÚDO: PROJETO HIDROSSANITÁRIO, DETALHES E LEGENDAS

Responsável Projeto: MYCHELE MOREIRA SOUSA

CREA: 15135672-25 PA

Responsável desenho: DJANILSON WALFREDO AGUIAR

DATA: MAR/2018

FOLHA: 1/1