




PLANTA DE ACESSIBILIDADE
ESC. 1/200

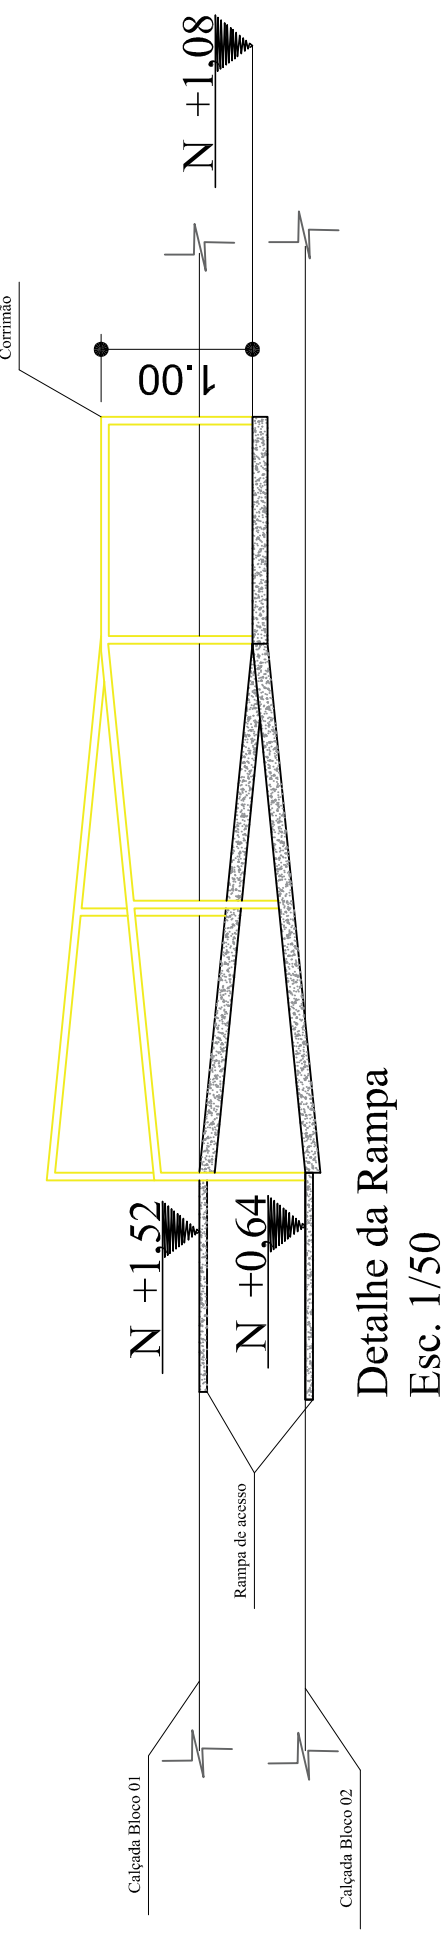


Detalhe da Rampa
Esc. 1/50

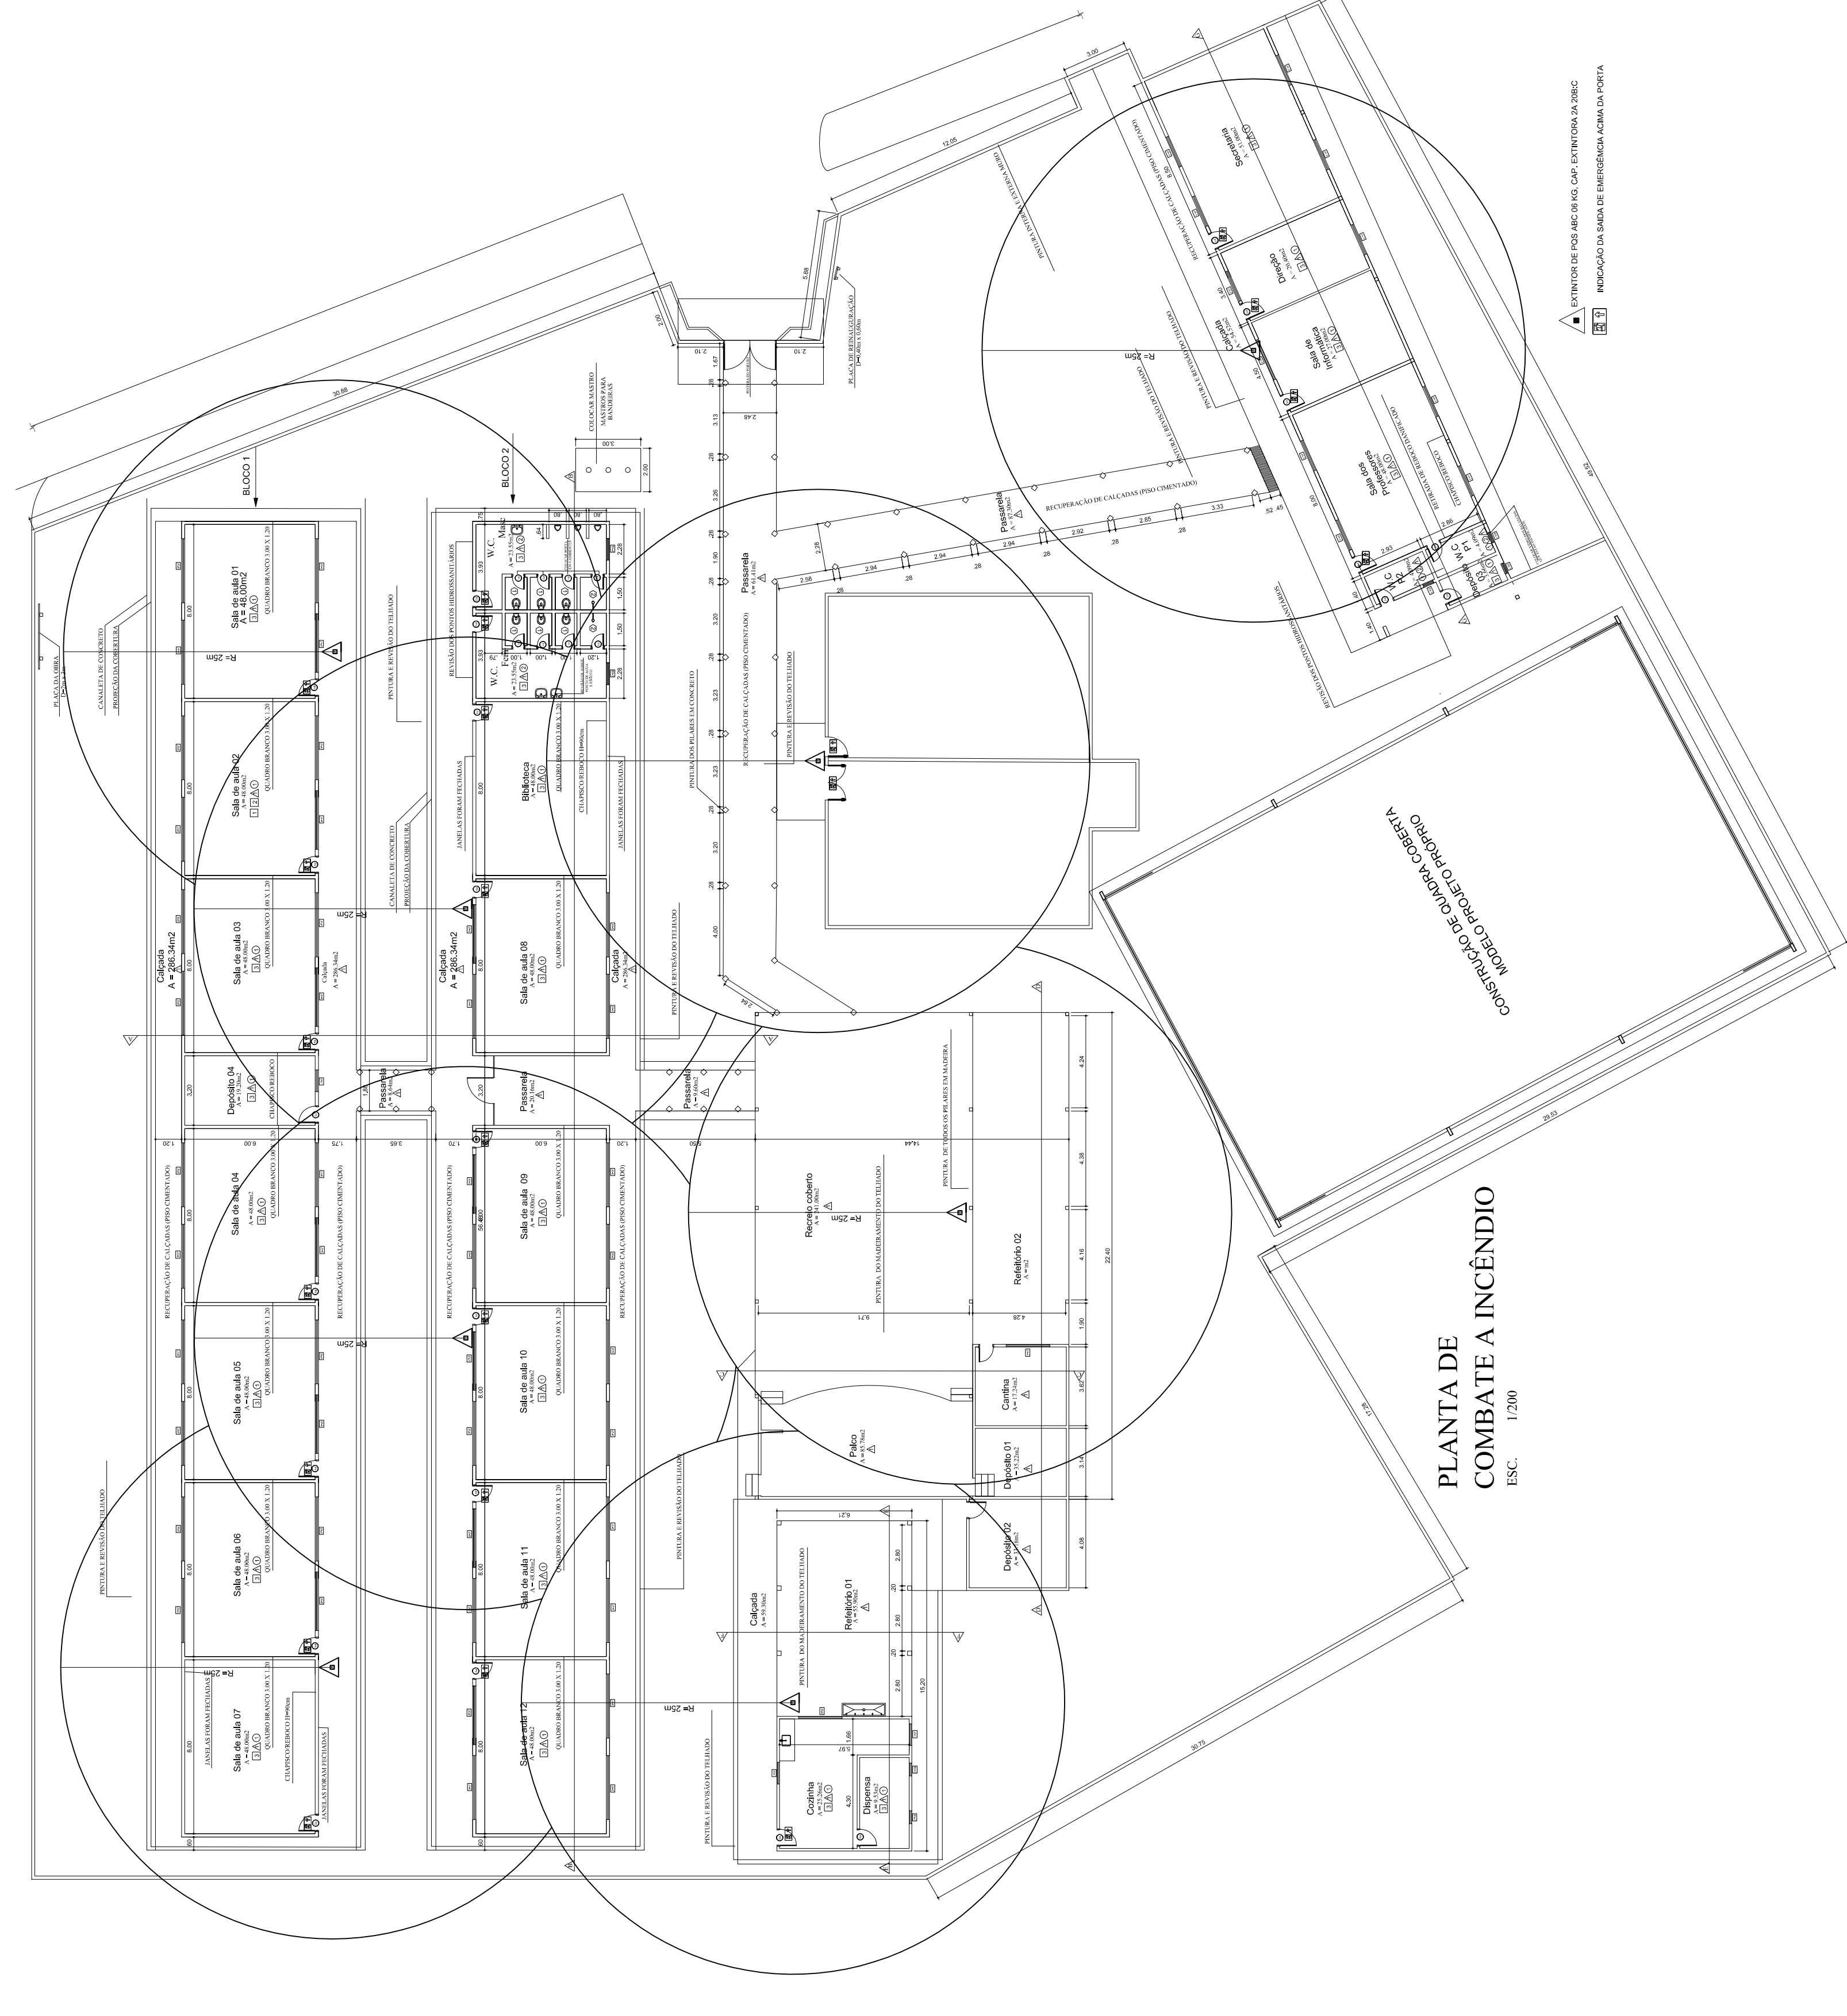

PLANTA DE COMBATE A INCENDIO
ESC. 1/200

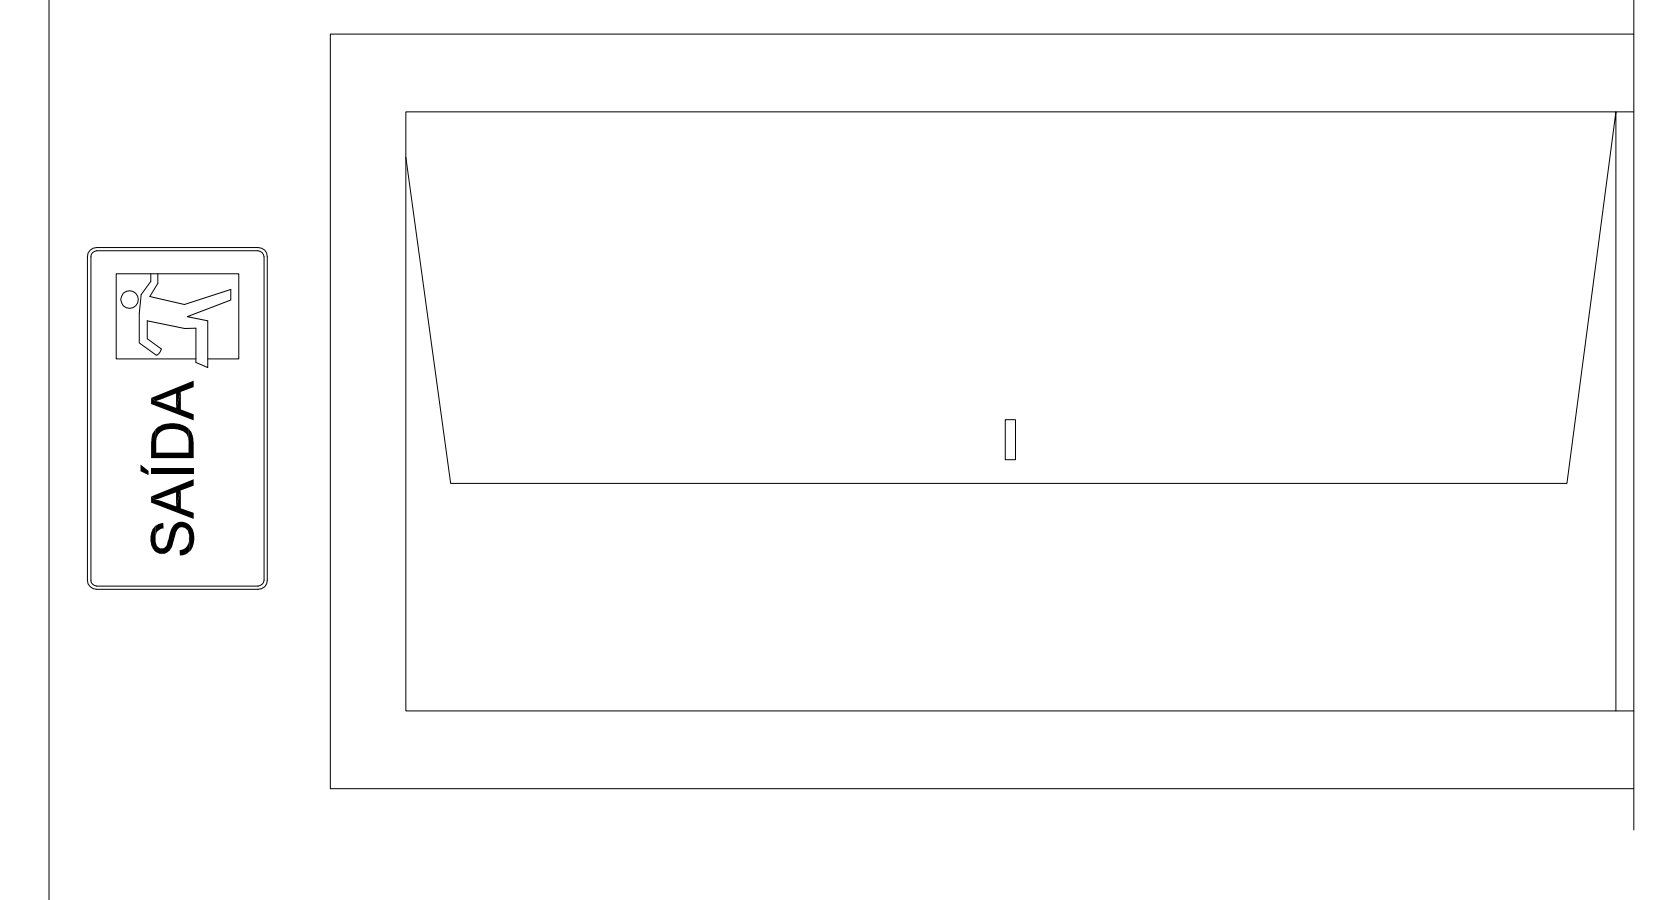

SINALIZAÇÃO DE SAÍDA SOBRE VAOS OU PORTAS S/ ESC.

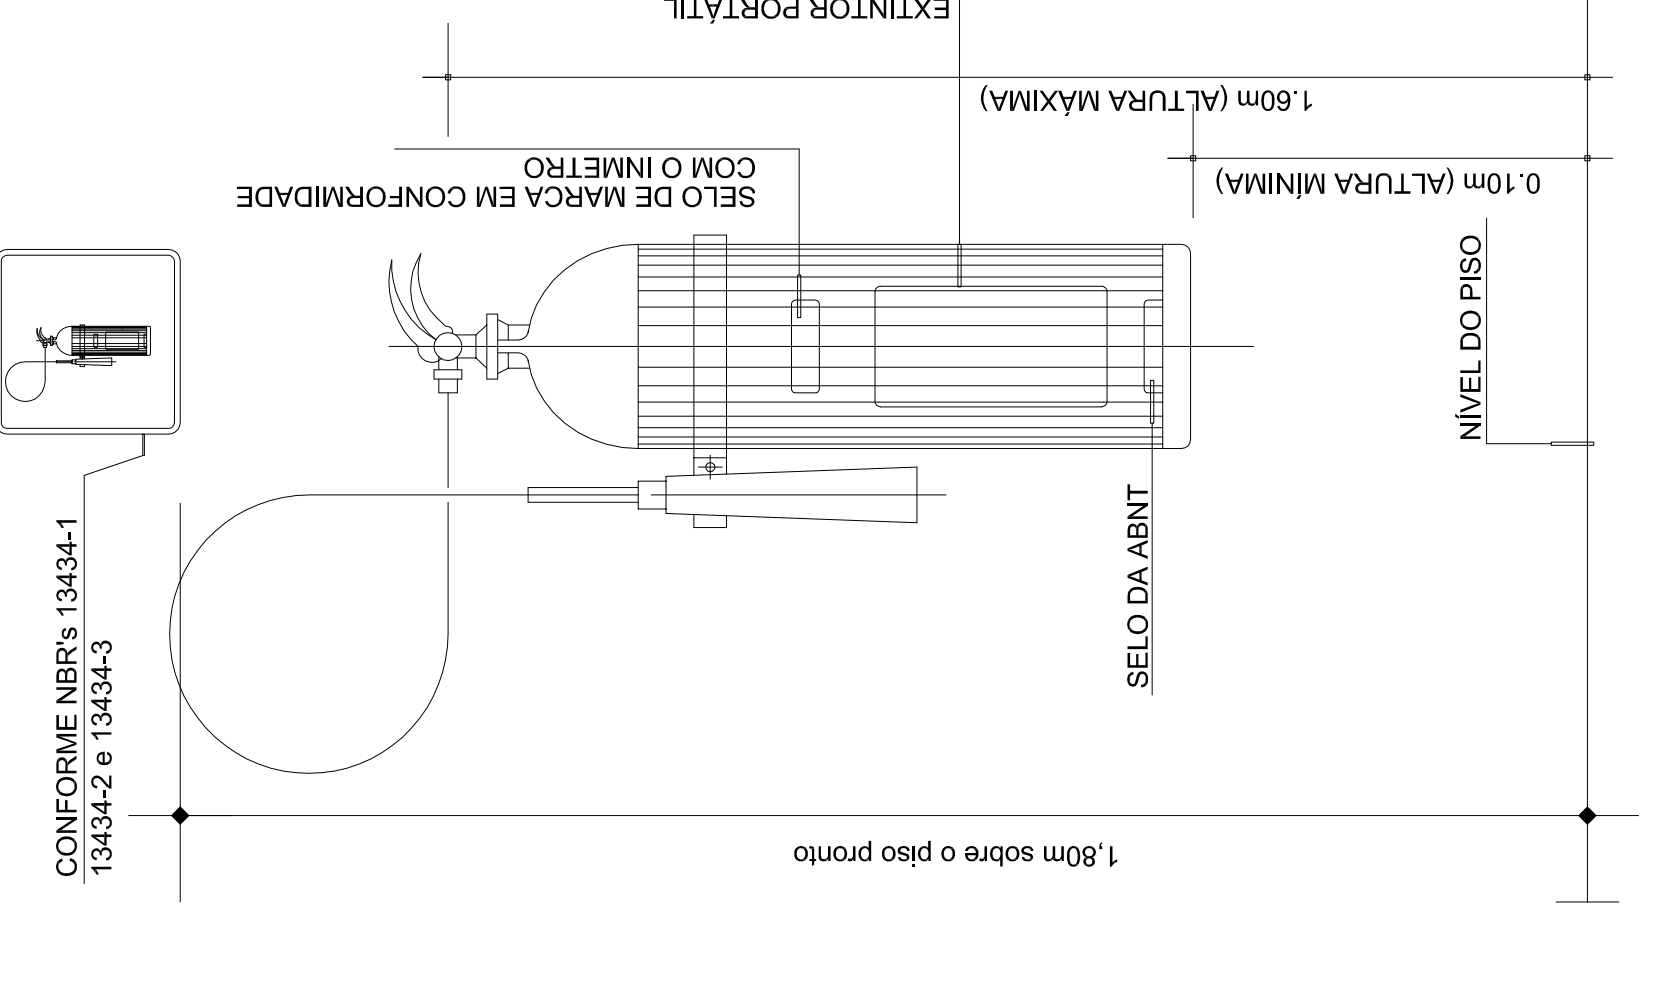

DETALHE - EXTINTORES S/ ESC.

LEGENDA DE JANELAS		LEGENDA DE PORTAS	
REF.	Dimensões (cm)	Quant.	Observações (PREF. NBR)
J01	100x150	1	1 - Janela de vidro
J02	150x150	1	1 - Janela de vidro
J03	200x150	1	1 - Janela de vidro
J100	5050x150	1	1 - Janela de vidro

LEGENDA DE PORTAS		LEGENDA DE JANELAS	
REF.	Dimensões (cm)	Quant.	Observações (PREF. NBR)
P01	100x200	1	1 - Porta de madeira
P02	150x200	1	1 - Porta de madeira
P03	200x200	1	1 - Porta de madeira
