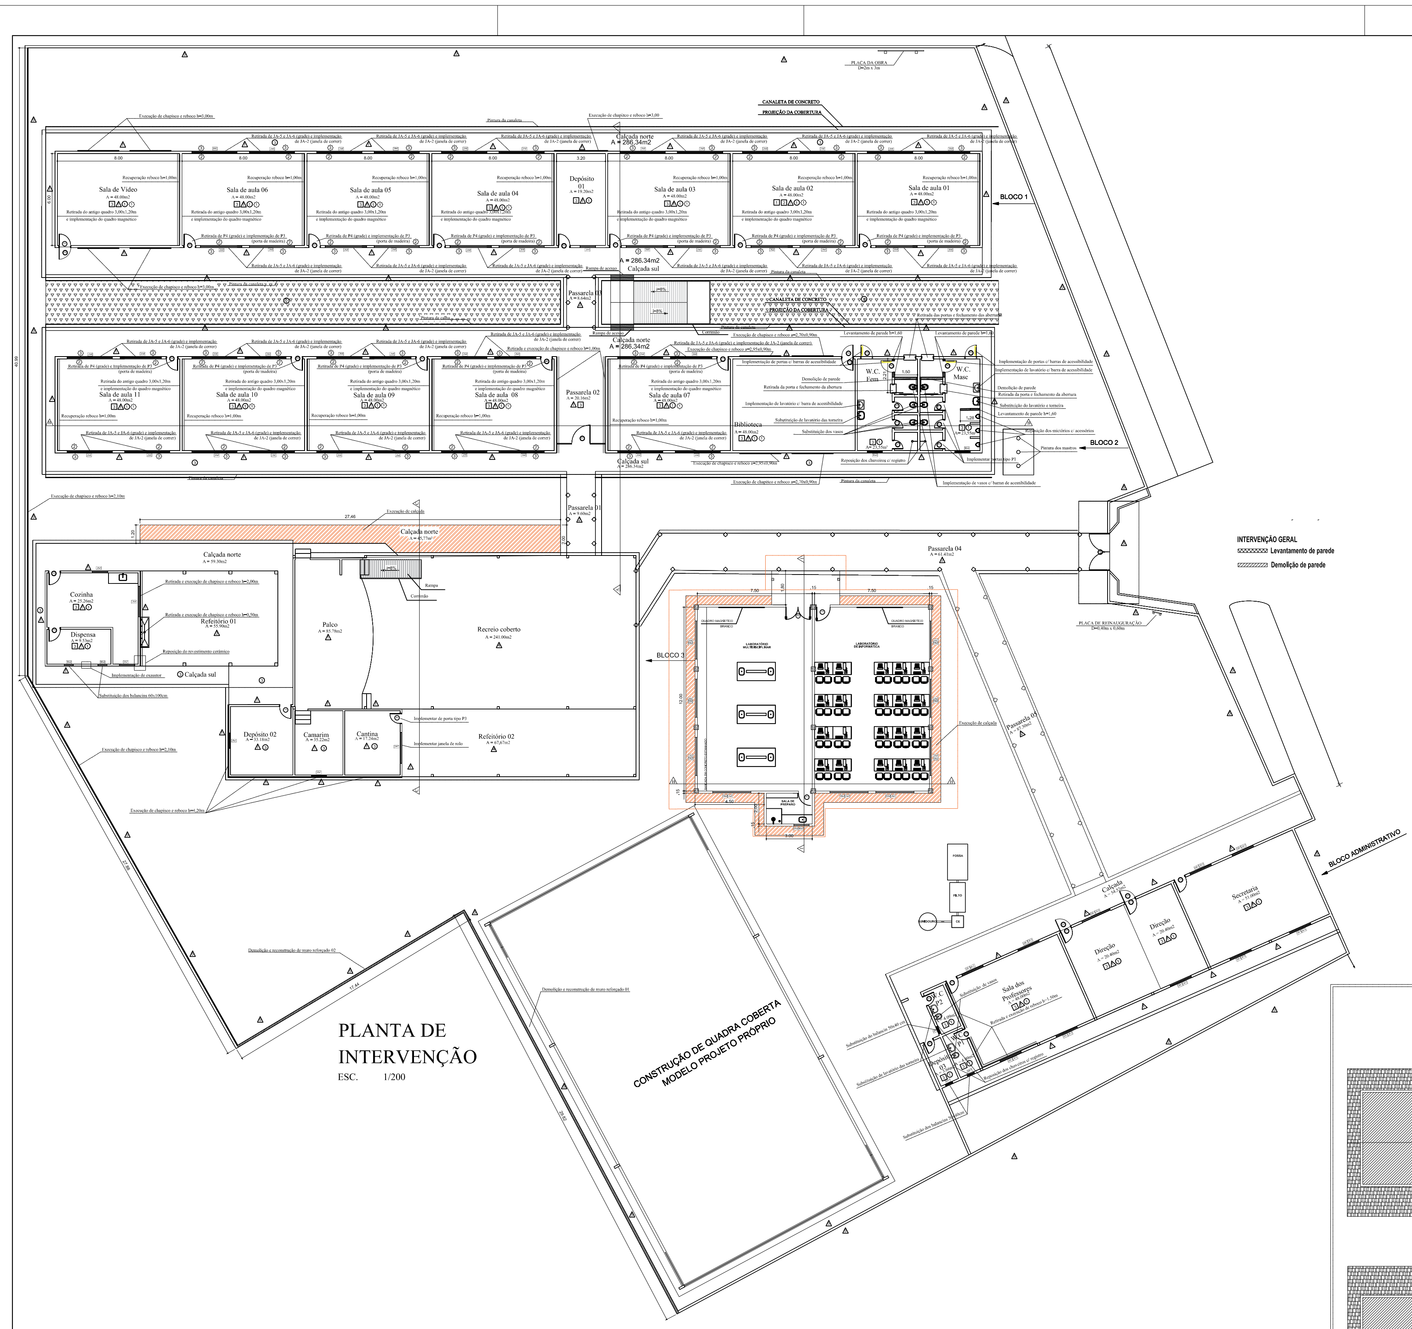

PLANTA DE INTERVENÇÃO

ESC. 1/200

LEGENDA DE JANELAS						
REF.	Dimensões (cm)	Área (m²)	Quant.	Área Total (m²)	Material	INTERVENÇÃO (PINTURA)
J1	100 x 110	1,10	5	5,50	Janela de alumínio	Lixar, aplicar fundo preparador e pintar com esmalte sintético (cor padrão SEDUC)
J2	250 x 80	2,00	1+53	108,00	Janela de vidro	1- Limpeza: 53 Instalação
J3	150 x 110	1,65	9	14,85	Janela de alumínio	Lixar, aplicar fundo preparador e pintar com esmalte sintético (cor padrão SEDUC)
J4	200 x 110	2,20	1	2,20	Janela de rolo	Lixar, aplicar fundo preparador e pintar com esmalte sintético (cor padrão SEDUC)
J5	270 x 90	2,43	11	26,73	Grade de ferro	Retirada
J6	295 x 90	2,65	33	87,45	Grade de ferro	Retirada
J7	150 x 110	1,65	1	1,65	Janela de madeira	Lixar, aplicar fundo preparador e pintar com esmalte sintético (cor padrão SEDUC)
BA1	50 x 40	0,20	3	0,60	Balancim basculante	Limpeza
BA2	100 x 60	0,60	3	1,80	Balancim basculante	Limpeza
GF1	100 x 40	0,40	2	0,80	Grade de ferro	Lixar, aplicar fundo preparador e pintar com esmalte sintético (cor padrão SEDUC)
GF2	170 x 130	2,21	8	17,68	Grade de ferro	Lixar, aplicar fundo preparador e pintar com esmalte sintético (cor padrão SEDUC)
GF3	270 x 100	2,70	1+9	27,00	Grade de ferro	10 Lixar, aplicar fundo preparador e pintar com esmalte sintético: 9 Instalação
GF4	120 x 80	0,96	1	0,96	Grade de ferro	Lixar, aplicar fundo preparador e pintar com esmalte sintético:

LEGENDA DE PORTAS				
REF.	Dimensões (cm)	QUANT.	TIPO	INTERVENÇÃO (PINTURA)
P1	60 x 160	6	1 Folha - de abrir Madeira	Lixar e pintar com esmalte sintético (cor padrão SEDUC) - Substituir o fechadura
P2	70 x 210	3	1 Folha - de abrir Madeira	Lixar e pintar com esmalte sintético (cor padrão SEDUC) - Substituir o fechadura
P3	80 x 210	11+14	1 Folha - de abrir Madeira	25 Lixar e pintar com esmalte sintético ; 11 Substituir o fechadura ; 14 Instalação
P4	80 x 210	15+11	1 Folha - de abrir Grade de Ferro	4 Lixar, aplicar fundo preparador e pintar com esmalte sintético; 11 Retirada.
P5	90 x 210	2	1 Folha - de abrir c/ barra de acessibilidade	Lixar e pintar com esmalte sintético (cor padrão SEDUC)
P6	90 x 160	2	1 Folha - de abrir c/ barra de acessibilidade	Lixar e pintar com esmalte sintético (cor padrão SEDUC)
P7	(130+90+90)x 210	1	1 Folha - de abrir Grade de Ferro	Lixar, aplicar fundo preparador e pintar com esmalte sintético (cor padrão SEDUC)
P8	240x 210	1	2 Folha - de abrir Grade de Ferro	Lixar, aplicar fundo preparador e pintar com esmalte sintético (cor padrão SEDUC)
P9	80+80x 210	1	2 Folha - de abrir Madeira	Lixar e pintar com esmalte sintético (cor padrão SEDUC)

ESPECIFICAÇÕES

FORRO

1 - RETIRADA DO FORRO
2 - EXECUÇÃO DE FORRO EM LAMBRI PVC
3- LIMPEZA DO FORRO E REVISÃO

PINTURA

1 – PINTURA DE PAREDE EM LATEX ACRILICA
2 – PINTURA EM LATEX ACRILICA - PILAR CONCRETO 20x20cm h=0,70m
3 - PINTURA EM LATEX ACRILICA - PILAR CONCRETO 20x20cm h=0,00m
4 – PINTURA EM LATEX ACRILICA – PILAR MADEIRA 15x15cm h=0,50m
5 – PINTURA PVA SOBRE MURO DU CALÇA

REVESTIMENTO

1- EXECUÇÃO DE REVESTIMENTO CERÂMICO NAS PAREDES h=1,50
2- EXECUÇÃO DE CHAPISCO E EMBOÇO - TUDO LH,DADO DAS SALAS
3- EXECUÇÃO DE CHAPISCO E REBOCO - TUDO LH,DADO DAS SALAS

PISO

1- LIMPEZA DO PISO CERÂMICO
2- GRANIA
3- RECUPERAÇÃO DO PISO

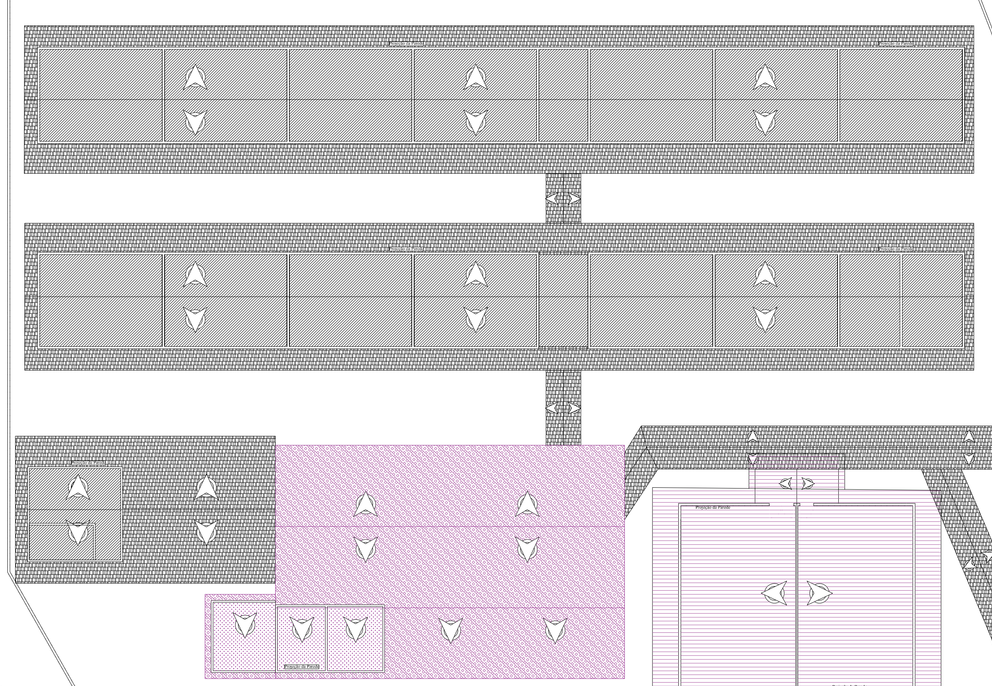

INTERVENÇÃO PISO

ESC. 1/200

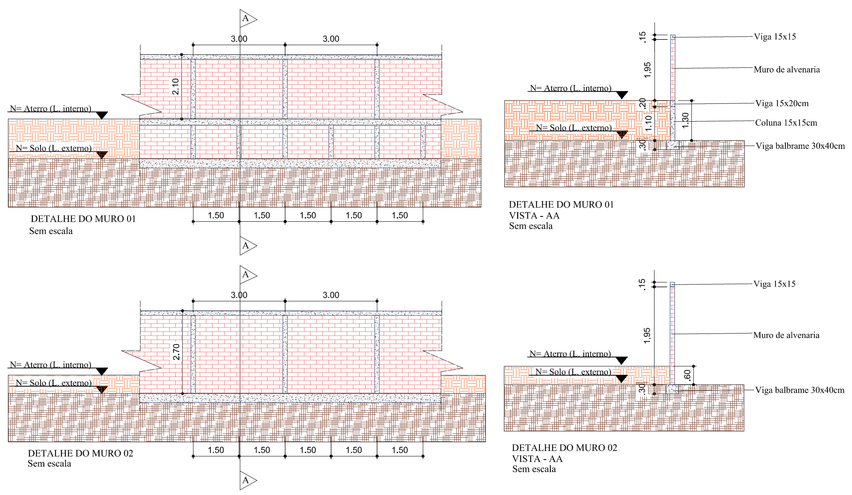

DETALHE DO MURO 01
Sem escala

DETALHE DO MURO 01
VISTA - AA
Sem escala

DETALHE DO MURO 02
Sem escala

DETALHE DO MURO 02
VISTA - AA
Sem escala

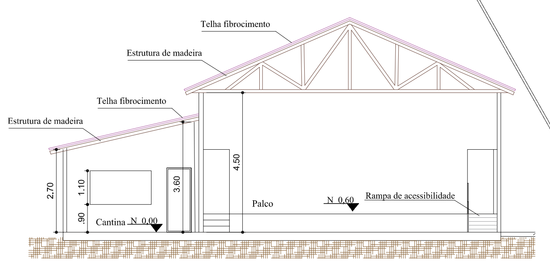

SEÇÃO CC - INTERVENÇÃO
ESC. 1/100

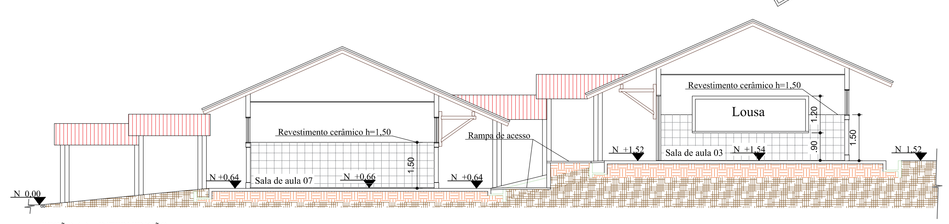

SEÇÃO AA - INTERVENÇÃO
ESC. 1/100

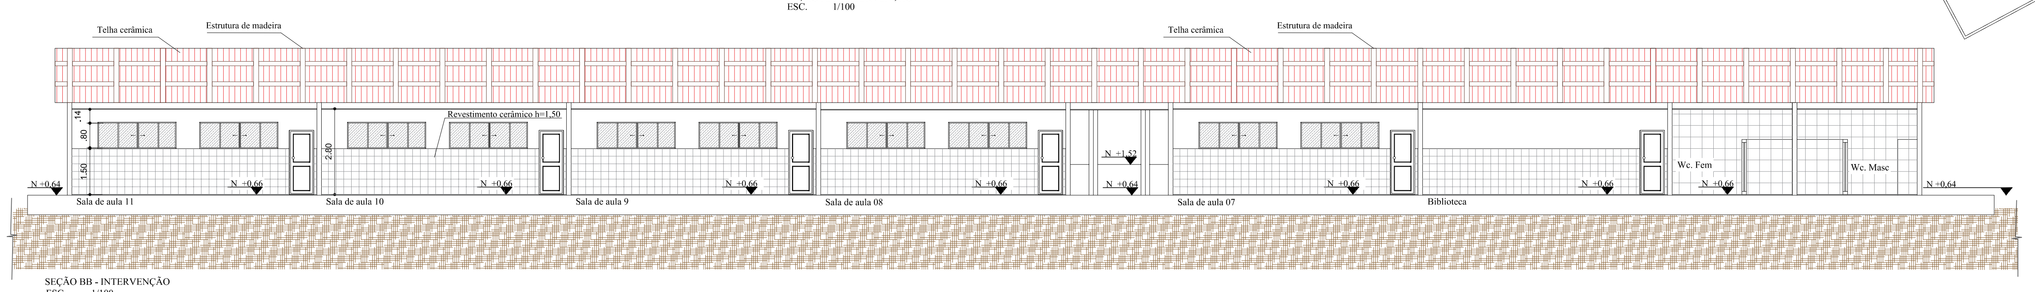

SEÇÃO BB - INTERVENÇÃO
ESC. 1/100

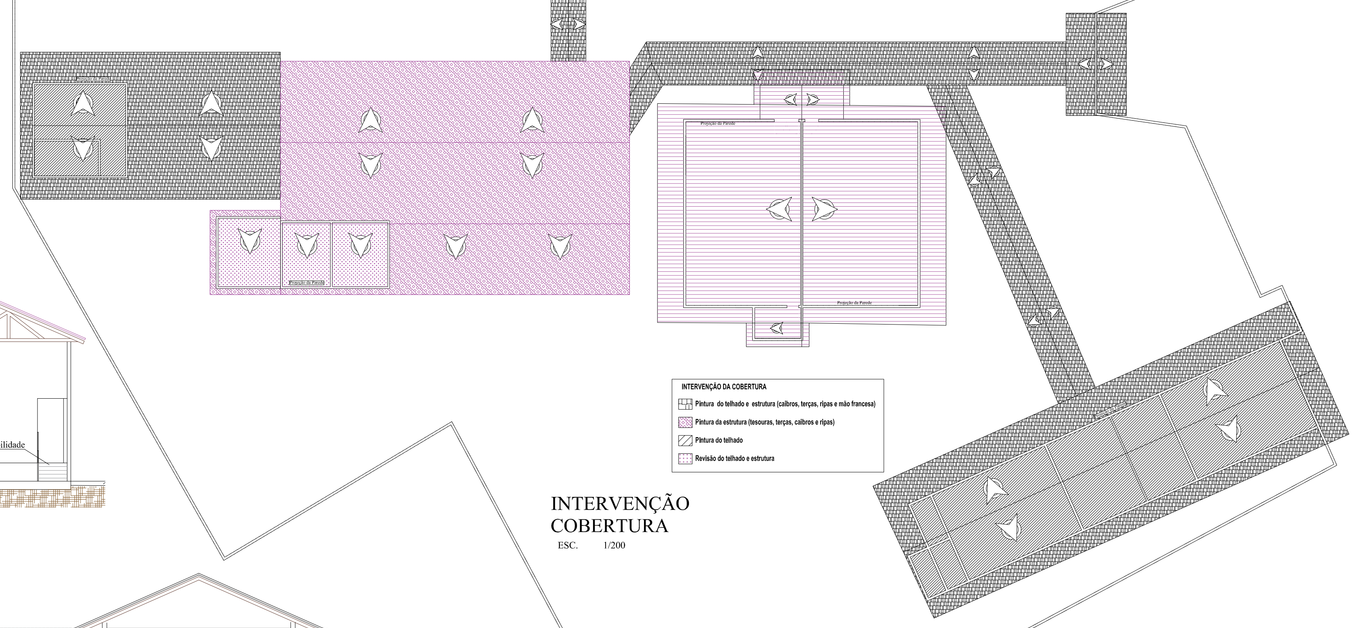

INTERVENÇÃO DA COBERTURA
- Pintura do telhado e estrutura (caibros, terças, ripas e mão francesa)
- Pintura da estrutura (tesouras, terças, calibres e ripas)
- Pintura do telhado
- Revisão do telhado e estrutura

INTERVENÇÃO
COBERTURA
ESC. 1/200

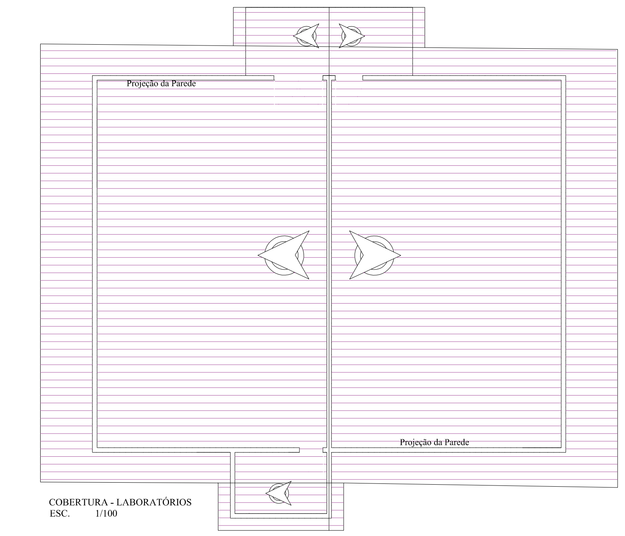

COBERTURA - LABORATÓRIOS
ESC. 1/100

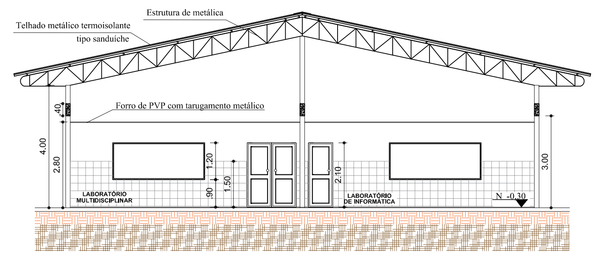

SEÇÃO HH - LABORATÓRIOS
ESC. 1/100

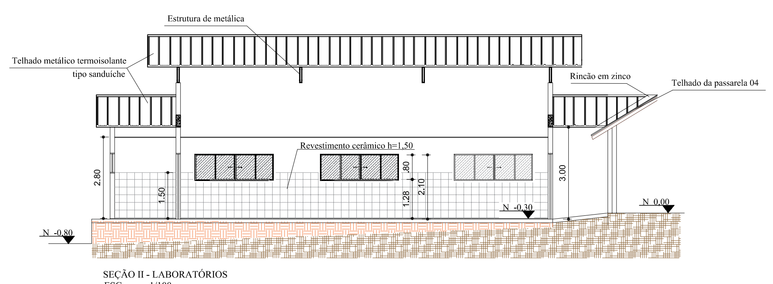

SEÇÃO II - LABORATÓRIOS
ESC. 1/100

ESTADO DO PARÁ
PREFEITURA MUNICIPAL
DE MOJUI DOS CAMPOS

ADMINISTRAÇÃO:
JAILSON ALVES

PROJETO:
REFORMA E AMPLIAÇÃO DA EEEM GOV. FERNANDO GUILHON

CONTEÚDO:
PLANTAS DE INTERVENÇÃO, CORTES, DETALHES E LEGENDAS

FOLHA: 1/1

Responsável Projeto:
MYCHELE MOREIRA SOUSA

CREA:
15135672-25 PA

Responsável desenho:
MÁRIO H. HAYASHIDA

DATA:
MAR/2018