P1

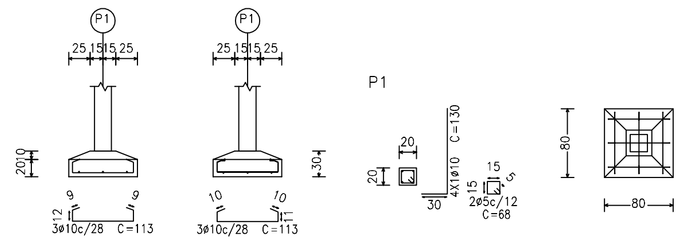

P2

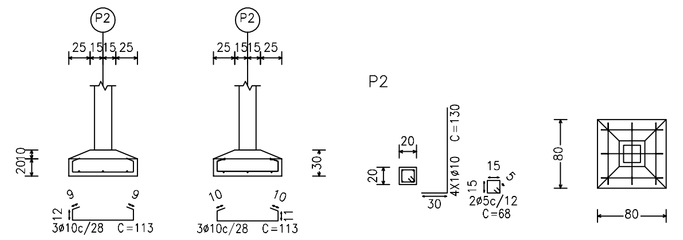

P3, P5, P12 e P14

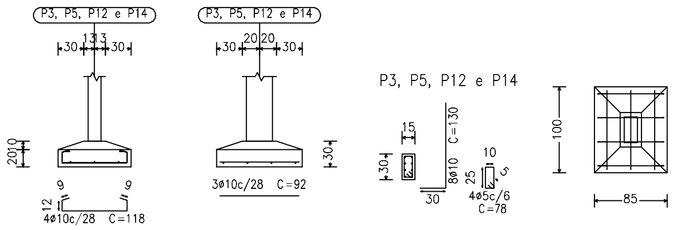

P4, P6, P7, P8, P9, P10, P11 e P13

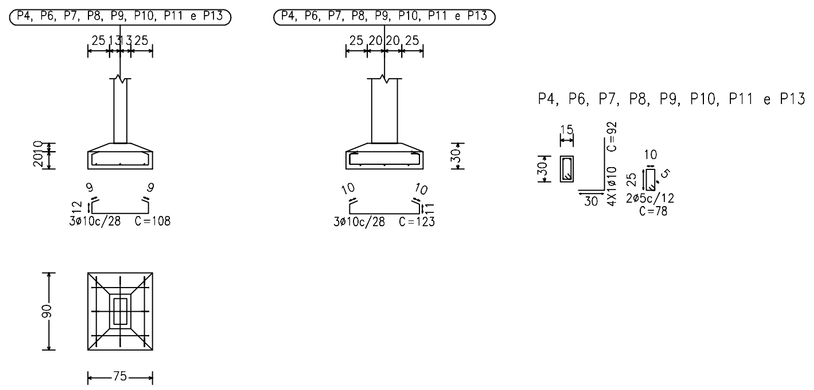

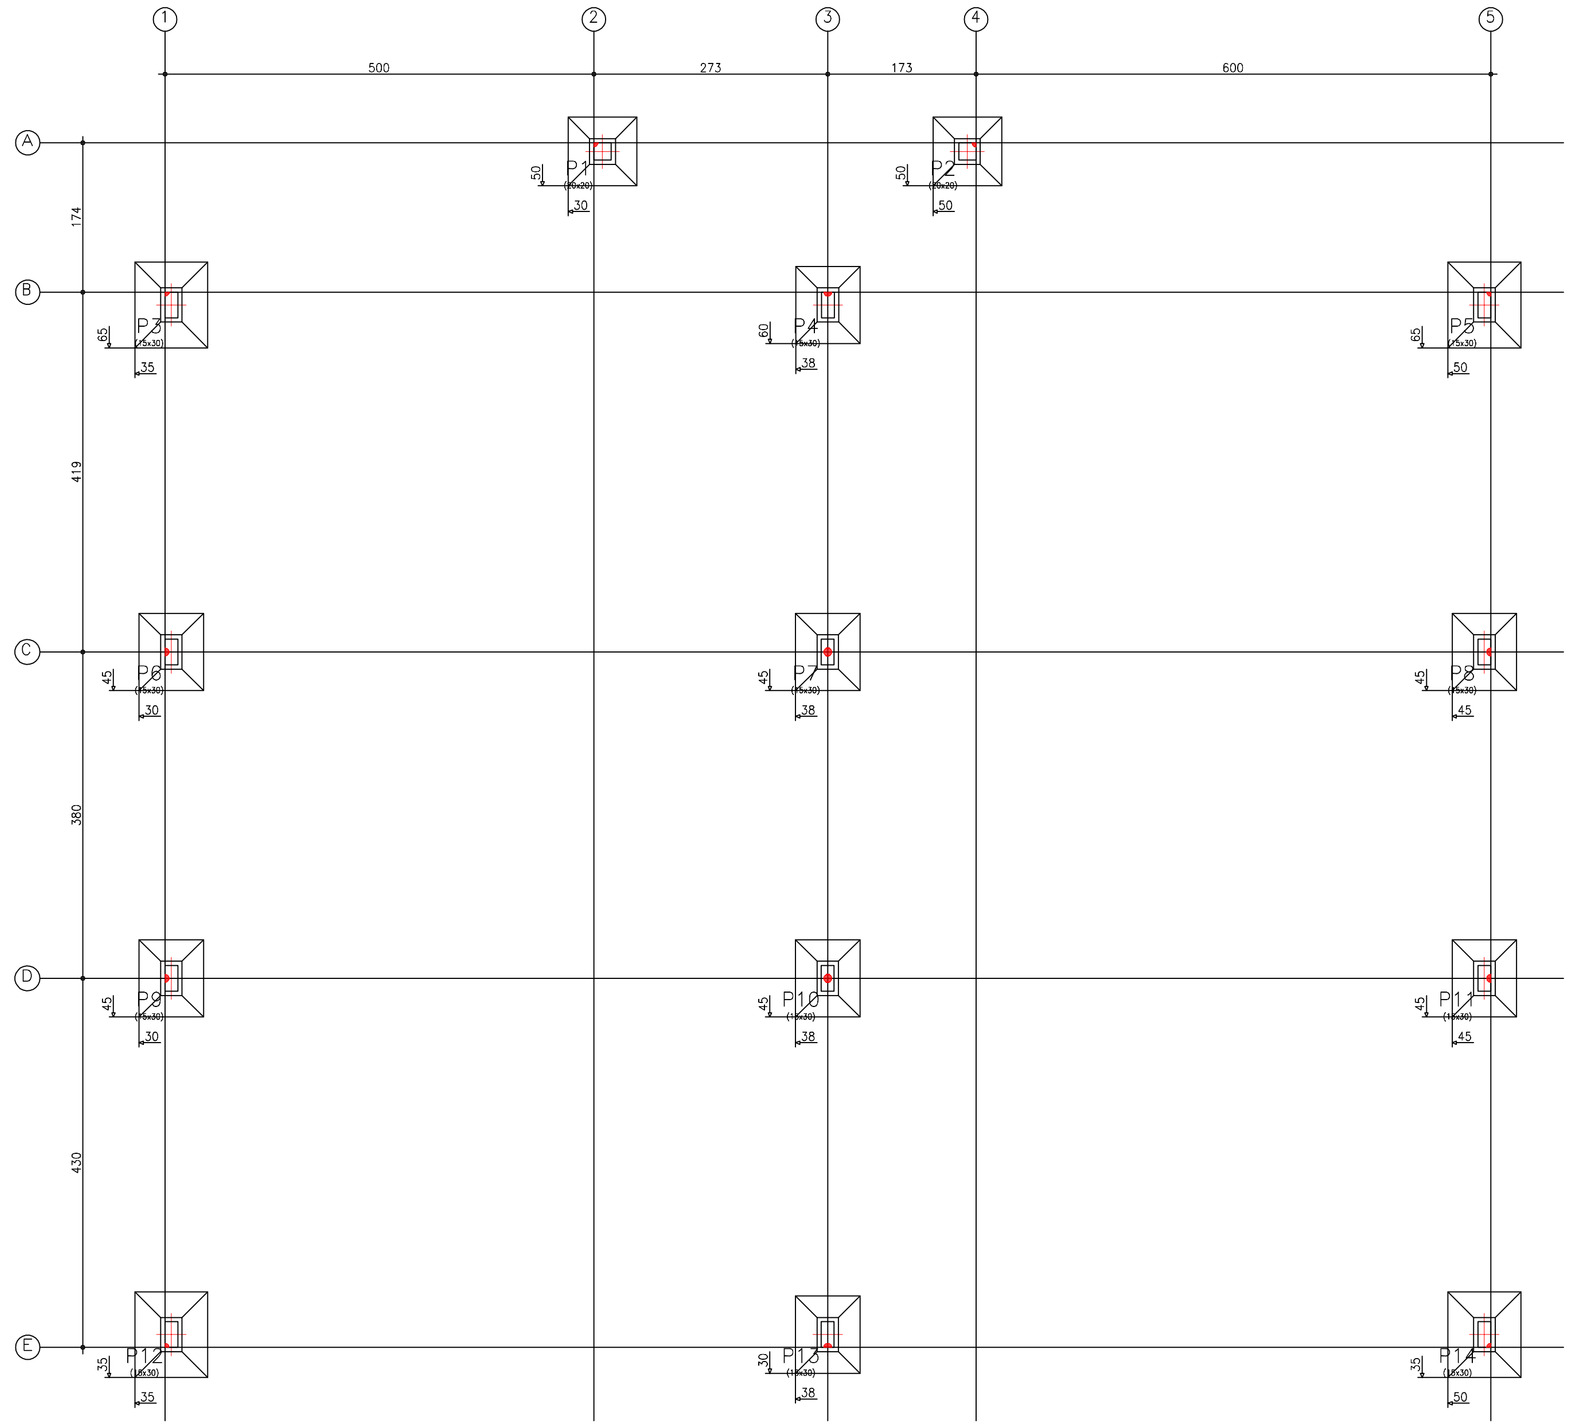

Resumo Aço Fundação Detalhamento fundação		Comp. total (m)	Peso+10% (kg)	Total
CA-50	ø10	180.4	122	122
CA-60	ø5	27.7	5	5
Total				127

Fundação
Detalhamento fundação
Concreto: C25, em geral
Escala: 1:50

obra:
Projeto de um galpão comercial

Cliente:
PREFEITURA MUNICIPAL DE MOJUÍ DOS CAMPOS

Local:
Rua Princesa Isabel, Centro, Mojuí dos Campos - PA

Conteúdo da folha:
Projeto Estrutural

Resp. p/ Projeto
Engº Allan Dallen Almeida de Sousa CREA: 151156943-3

Proprietário:
Prefeitura Municial de Mojuí dos Campos

Autor do Projeto:
Engº Allan Dallen Almeida de Sousa CREA: 151156943-3

Resp. p/ Execução:
Responsável técnico

PROJETO:
ESTRUTURAL

Data:
ABRIL/2018

Arquivo:

PROJETOSPRONTOS.com
Sua casa em um clique

Engº Civil
Allan Dallen
(93) 99186-3444

Área Total Construída: 207,05 m²

Folha:
A1-02/05