
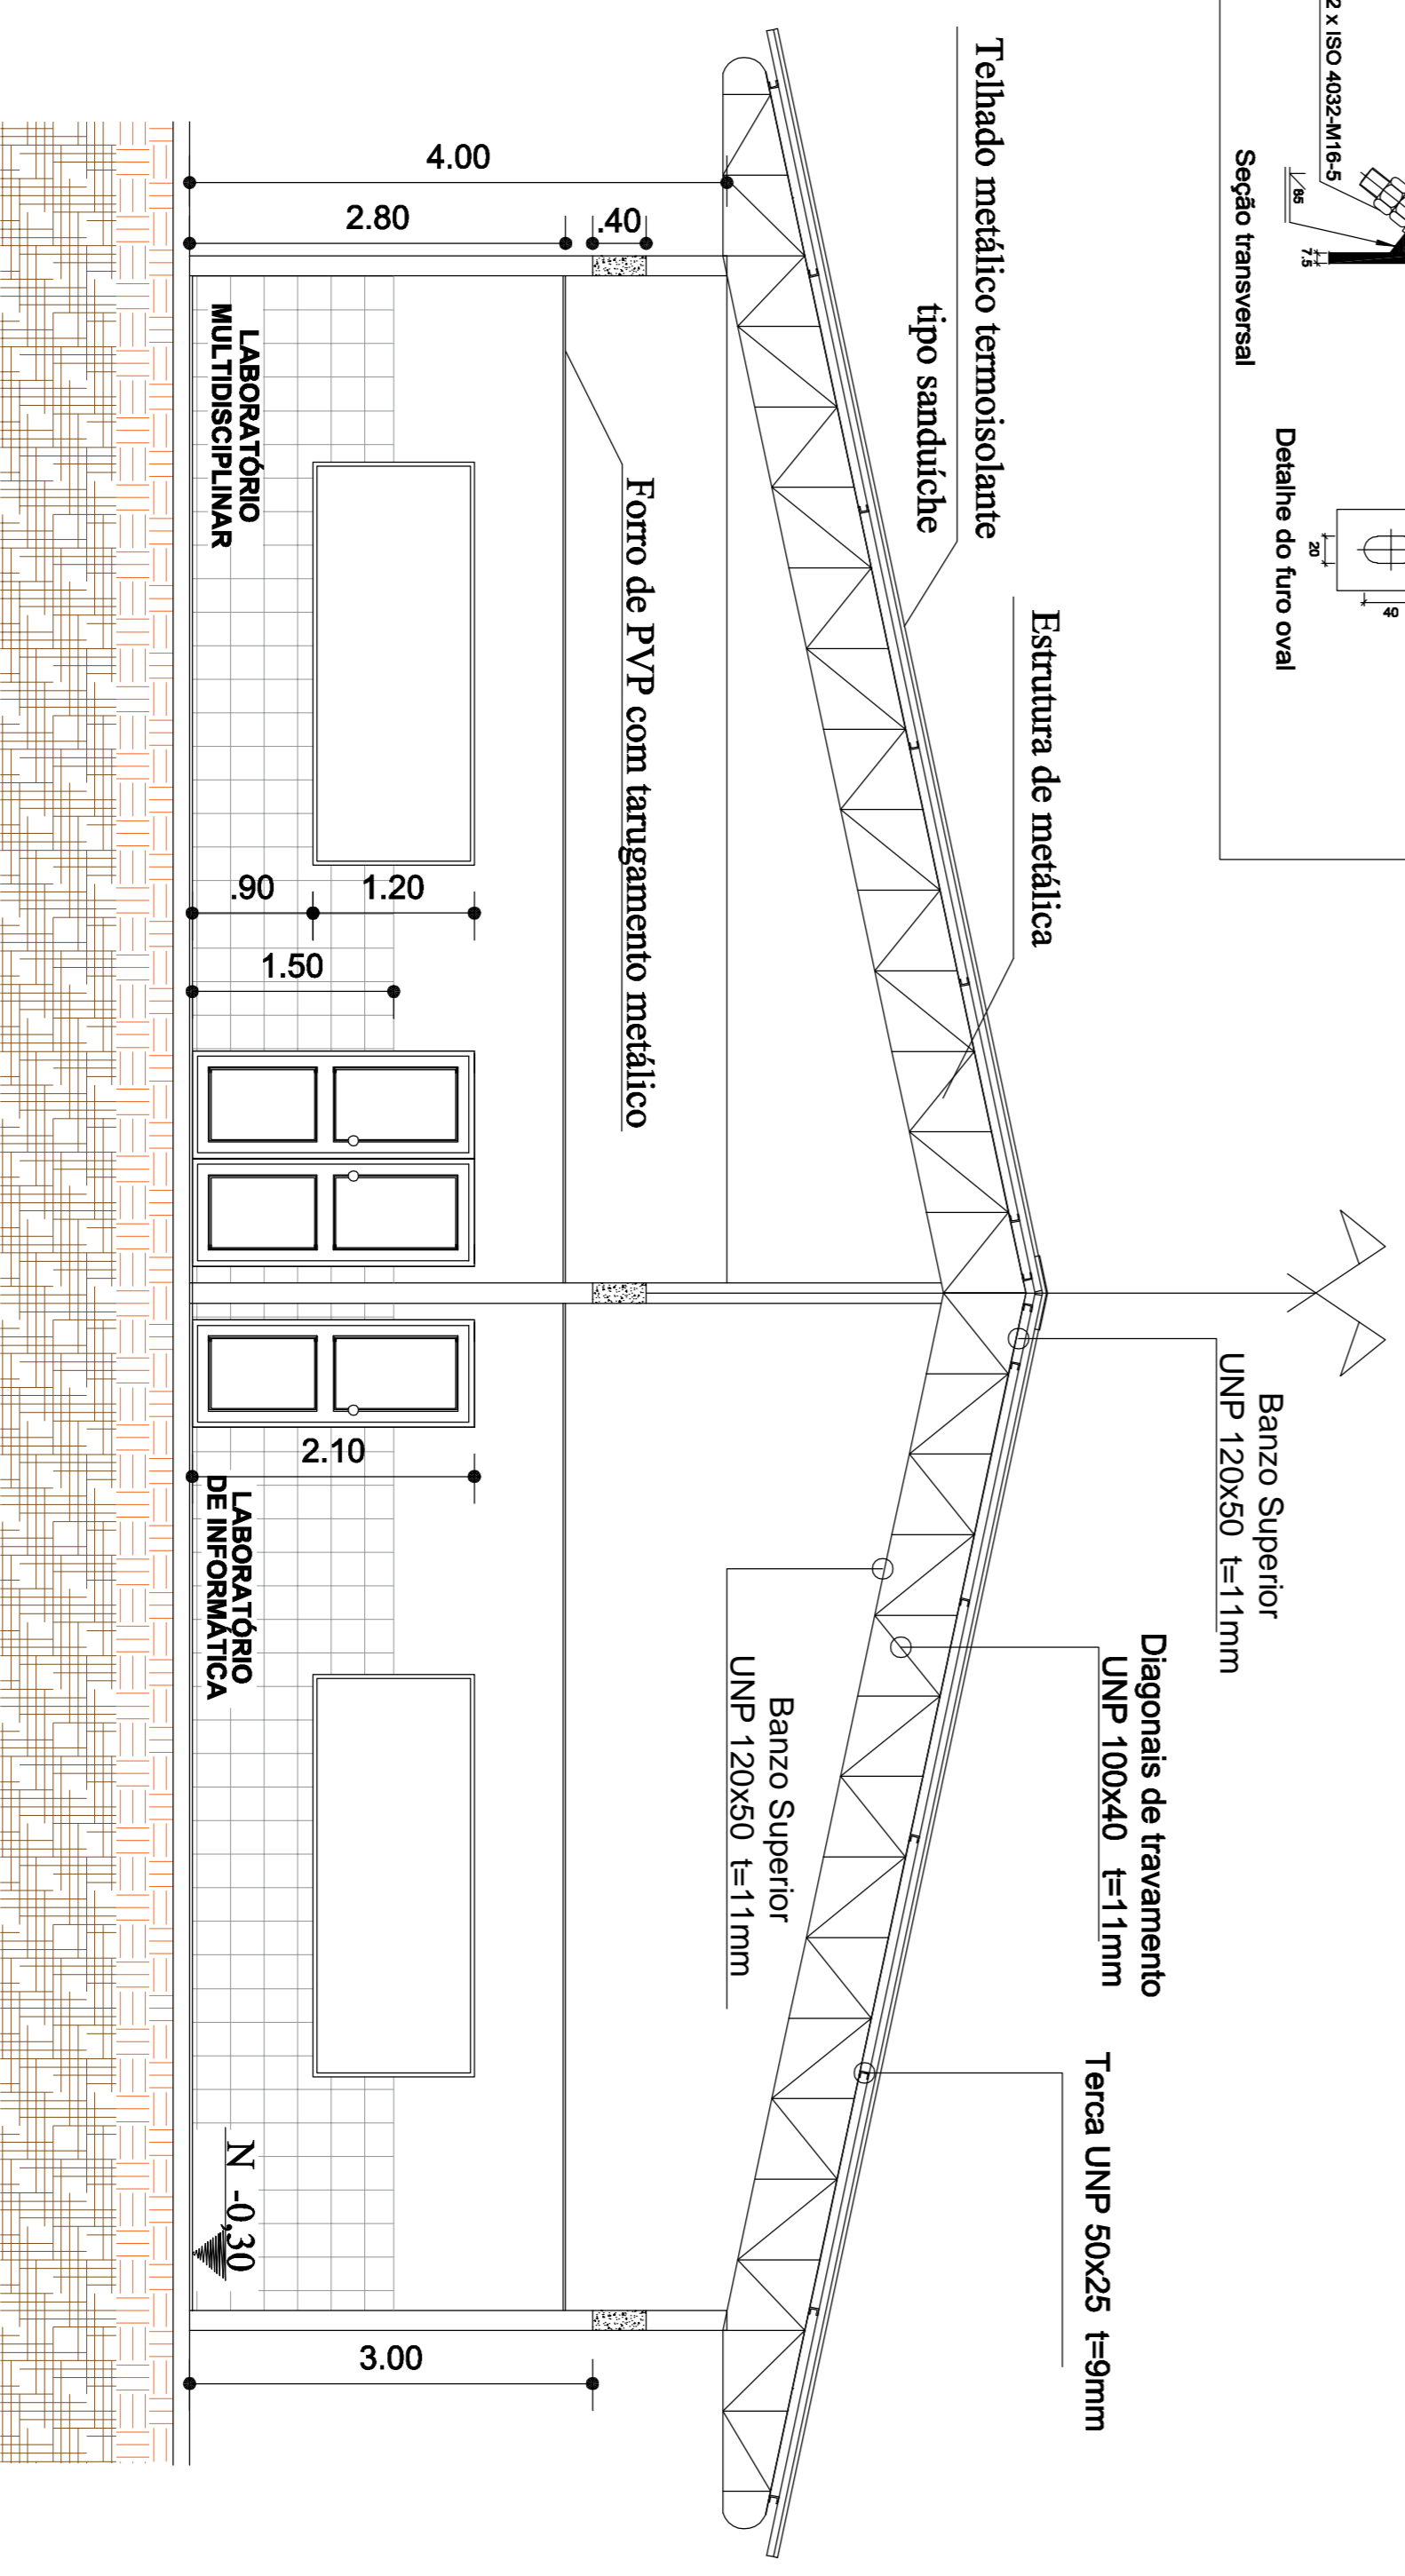
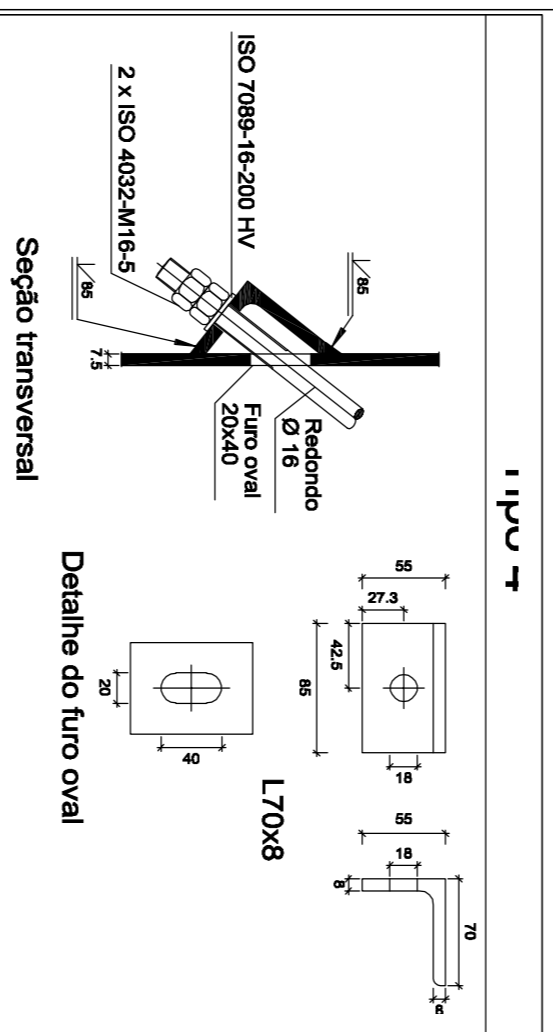
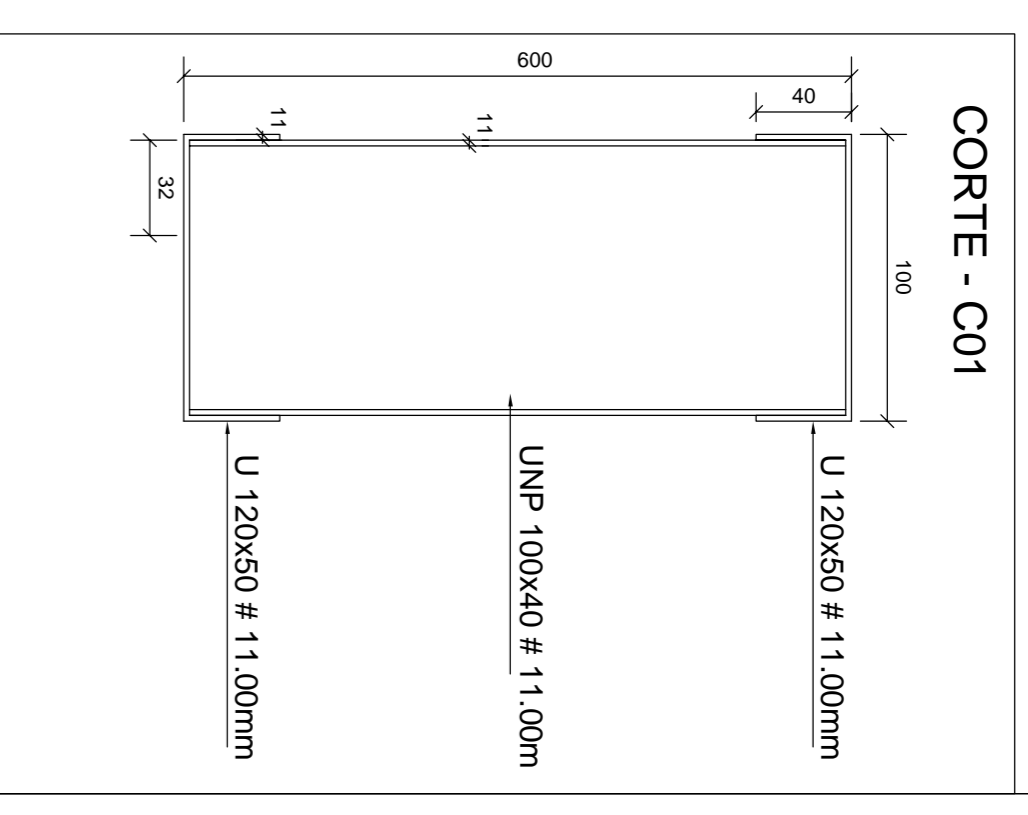
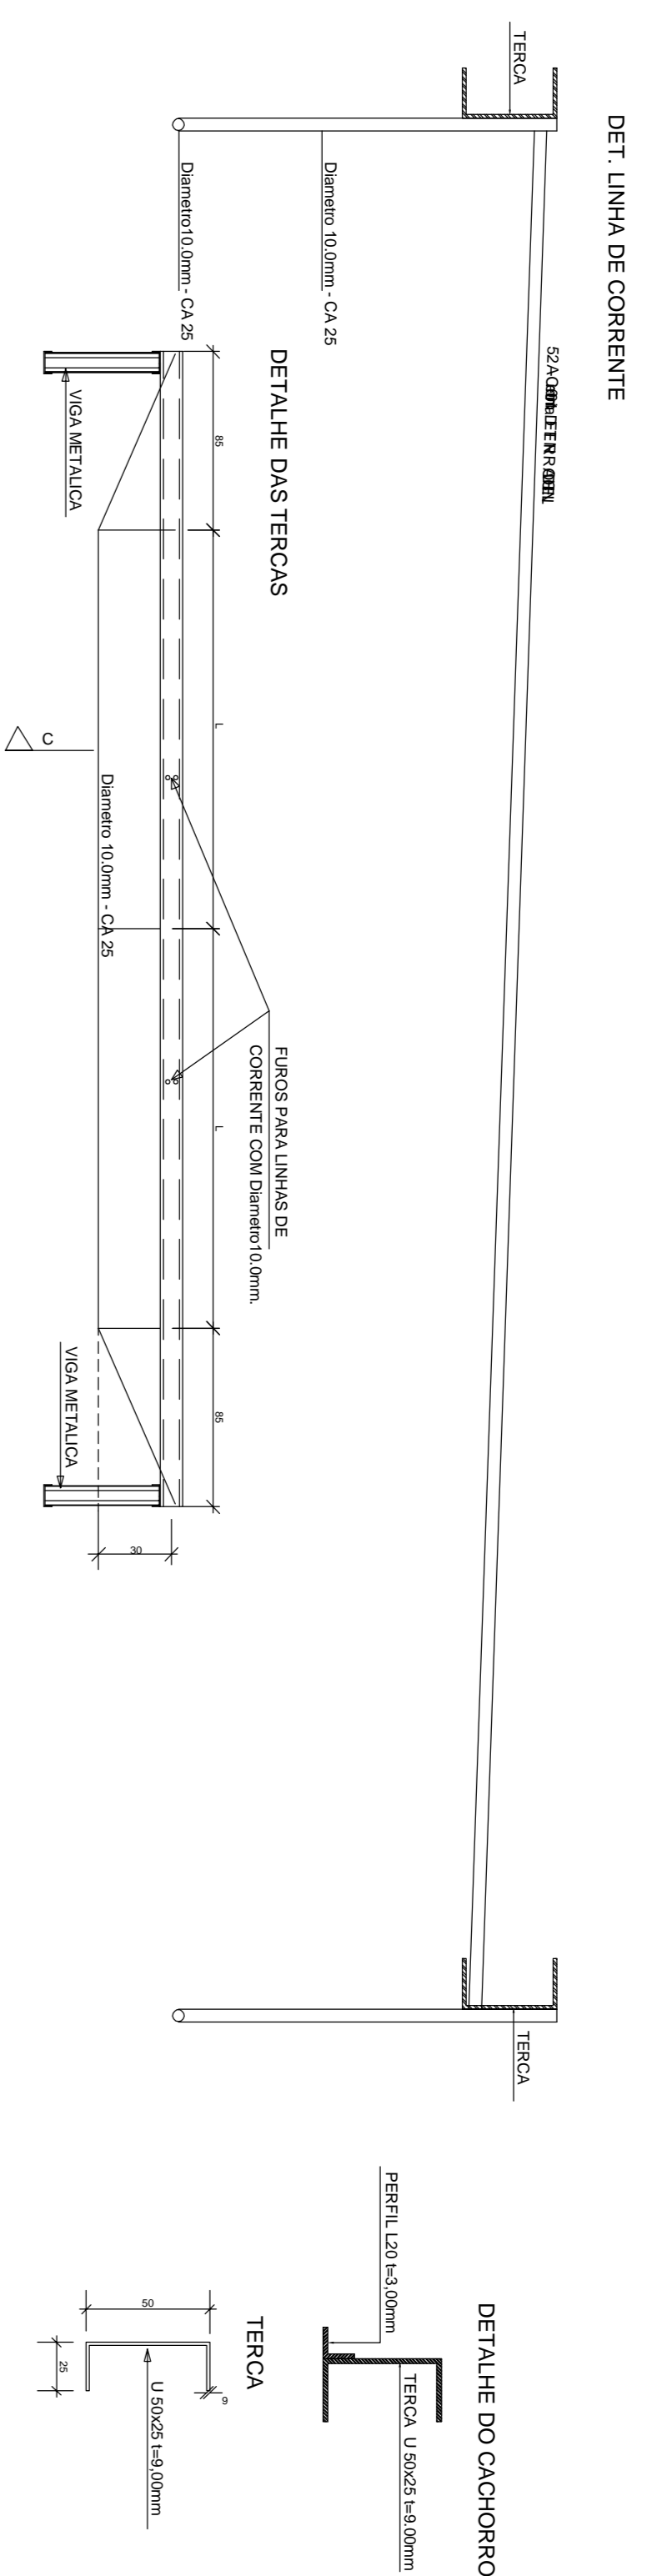



Detalhe Placa Base no topo do pilar

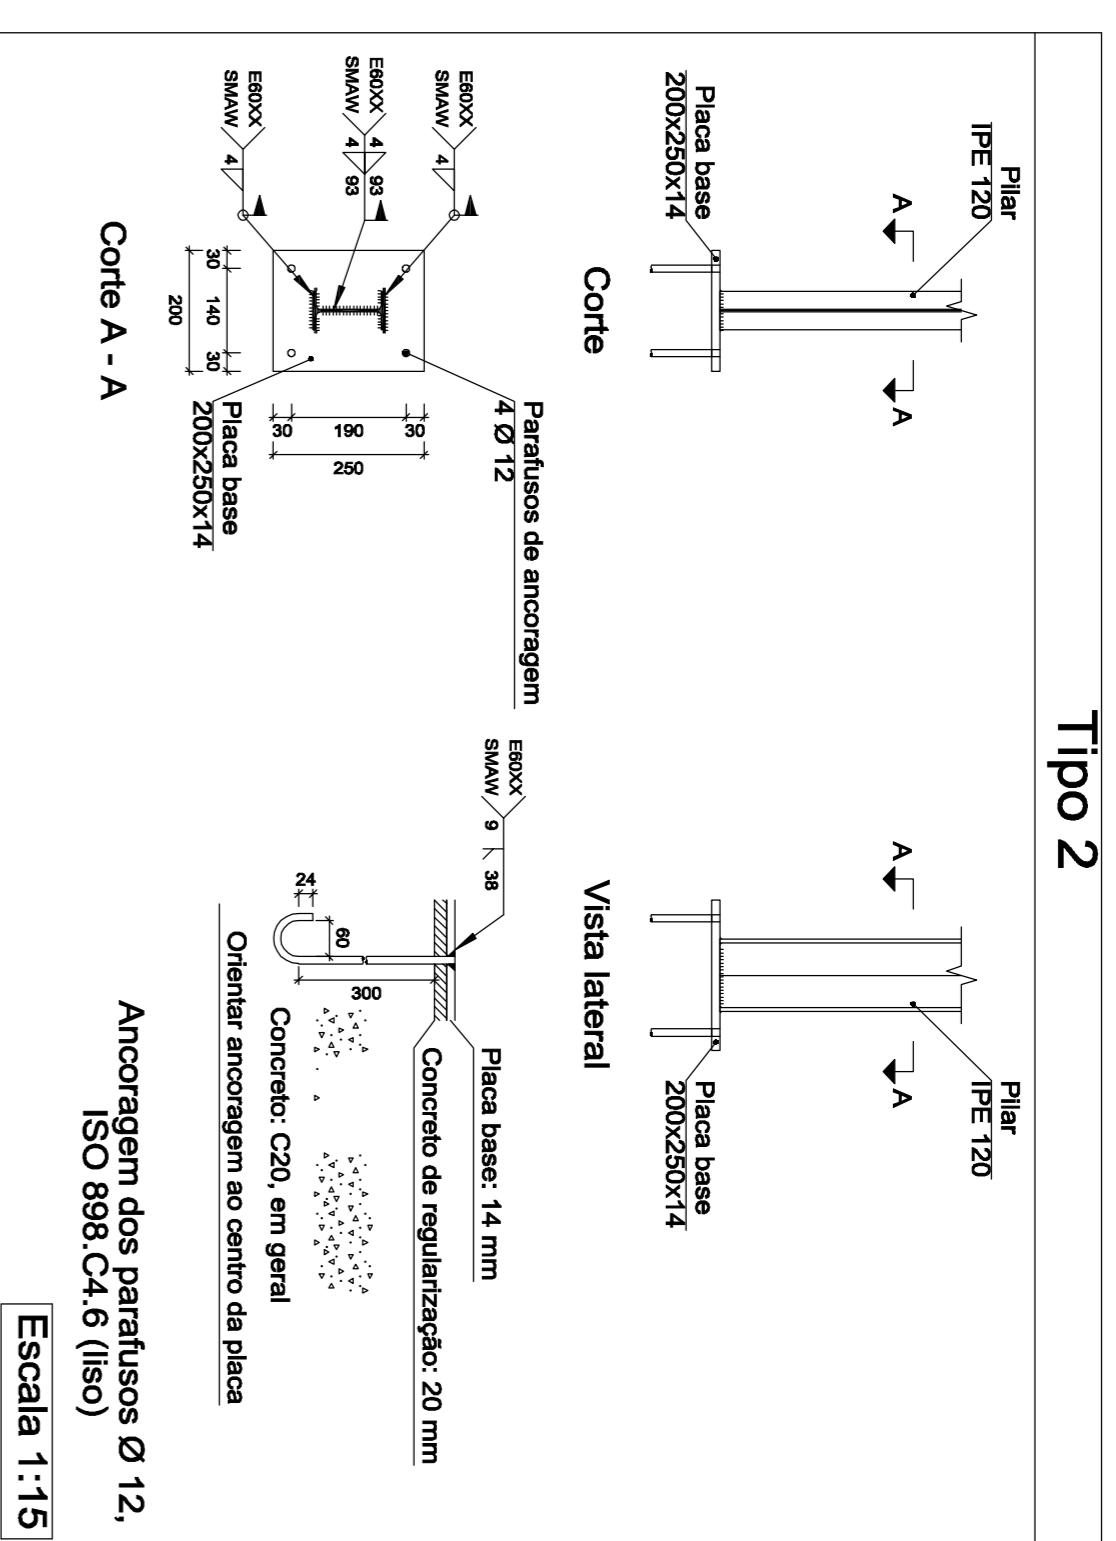

SEÇÃO HH - LABORATÓRIOS  
ESC. 1/100

PRELIMINAR

<b>Nome:</b>	Projeto de um galpão comercial		
<b>Cliente:</b>	PREFEITURA MUNICIPAL DE MOJUI DOS CAMPOS		
<b>Local:</b>	Rua princesa Isabel, Centro, Mojuí dos Campos PA		
<b>Conteúdo de Projeto:</b>	Projeto estrutural de cobertura metálica		
<b>Revisão e Projeto:</b>	Altan Dailen Almeida de Sousa CREIA-PA nº 151158943-3	<b>Propriedade:</b>	Prefeitura Municipal de Mojuí dos Campos
<b>Autor do Projeto:</b>	Altan Dailen Almeida de Sousa CREIA-PA nº 151158943-3	<b>Responsável Técnico:</b>	Responsável Técnico
<b>PRODOTO:</b>	ESTRUTURAL		
<b>Data:</b>	Fev 2018	<b>Assinatura:</b>	projetosprontos.com
<b>Forma:</b>	A - 01		

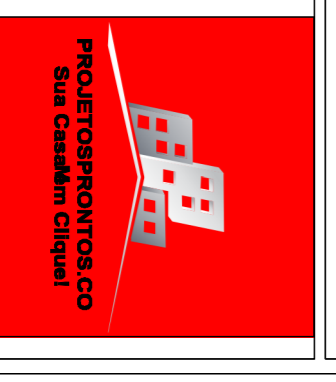

Área Total Construída: 207,06 m²