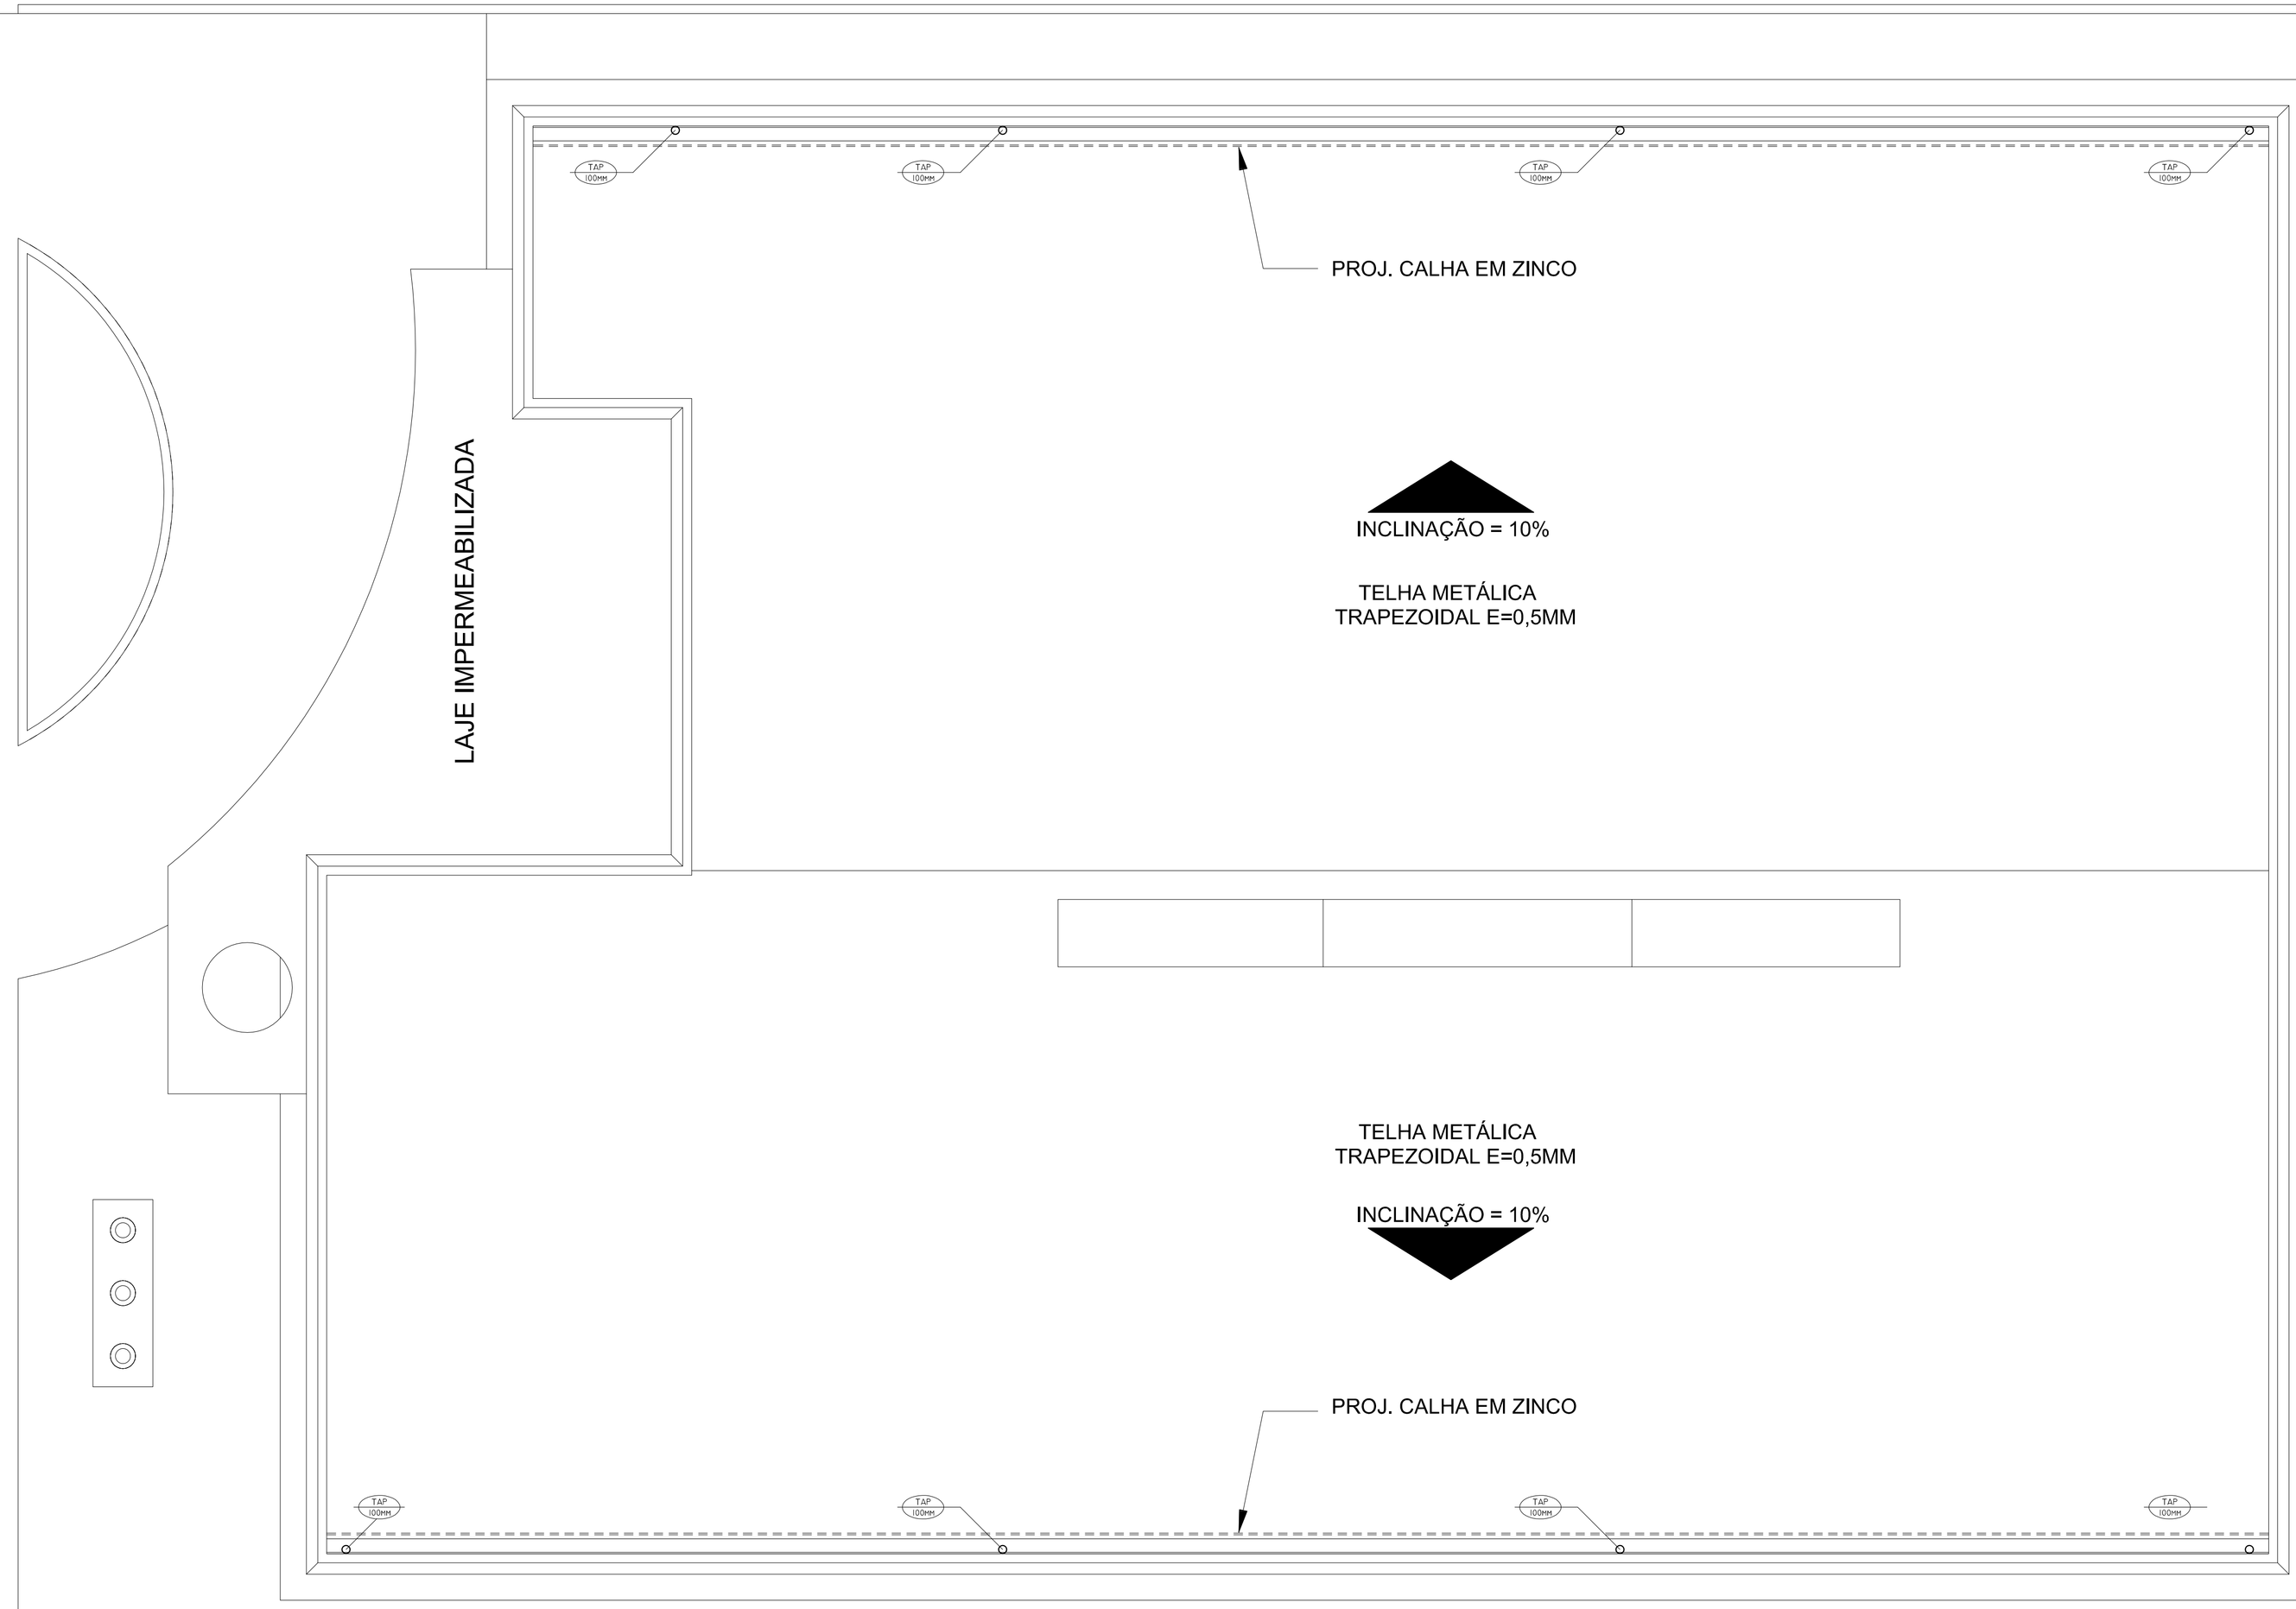

PLANTA DE COBERTURA - DRENAGEM
ESC.1/50

DETALHE DA BOCA DE LOBO COM GRELHA
ESCALA: 1/20

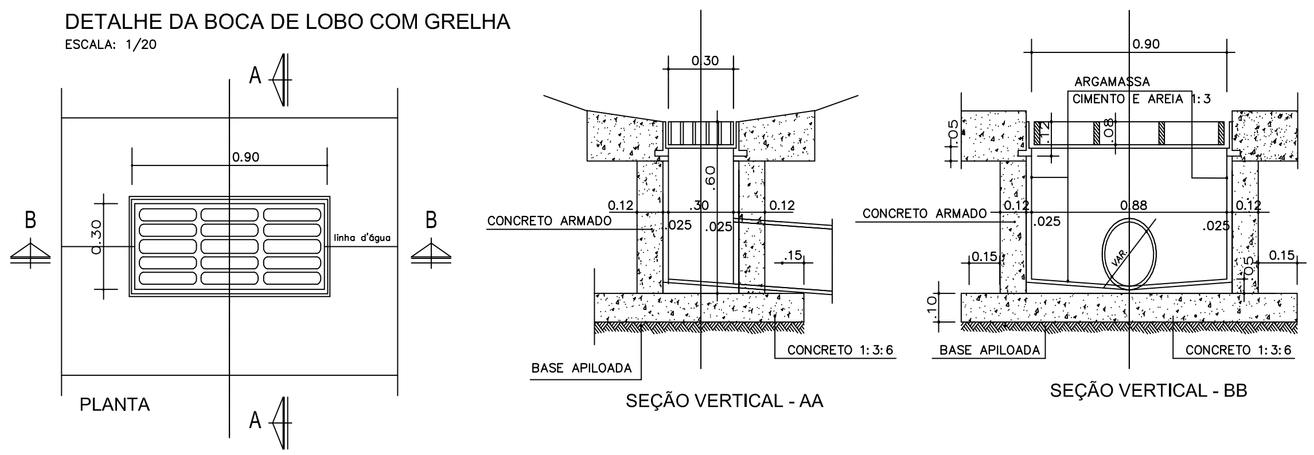

ASSUNTO.
PROJETO PARA CONSTRUÇÃO DA SEDE DO PODER LEGISLATIVO MUNICIPAL
RUA DEP. JOSÉ MACEDO, S/Nº- CENTRO - MOJUÍ DOS CAMPOS - PARÁ

PROJETO.

REFERÊNCIA.
PROJETO DRENAGEM

Planta de Cobertura - Detalhe

PROJETISTA/CAD.
AR PROJETOS
COMPUTAÇÃO GRÁFICA - ARQUITETURA & ENGENHARIA
anl.rego@ig.com.br (93) 99122 - 0563

ESCALA.	DATA.	AREA.
INDICADA	OUTUBRO/2017	464,35m²

PROJETO.
ENG. CIVIL MARCOS RODRIGUES FREITAS - RNP - 150545695-9

RESP. TÉCNICO.

PROPRIETÁRIO.
CÂMARA MUNICIPAL DE MOJUÍ DOS CAMPOS - CNPJ: 17.434.855/0001-23

REVISÃO.	DATA.	FOLHA.
		Dre/02