


CORTE A-A

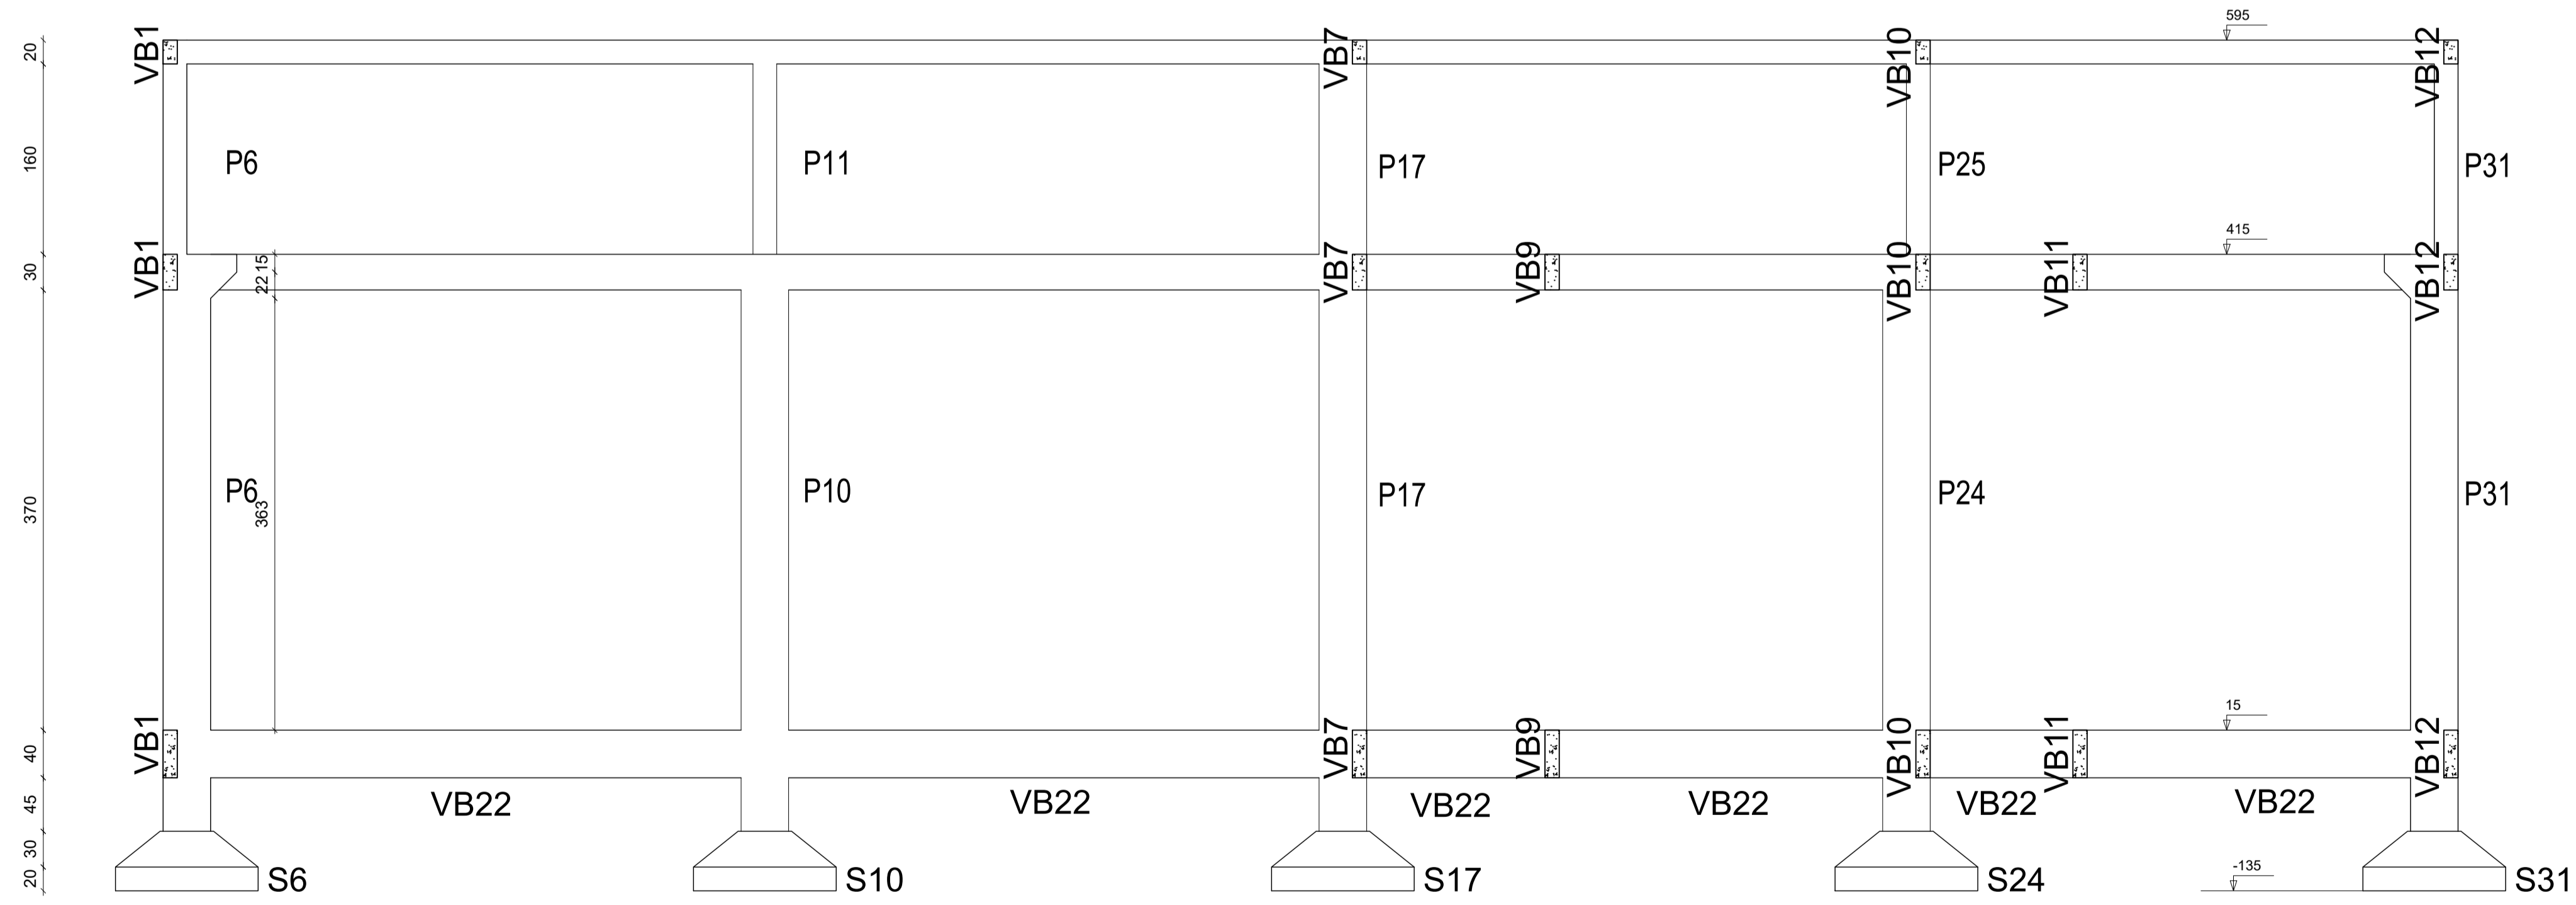

CORTE B-B

ASSUNTO: <b>PROJETO PARA CONSTRUÇÃO DA SEDE DO PODER LEGISLATIVO MUNICIPAL</b>		PROJETO:	
RUA DEP. JOSÉ MACEDO, S/Nº, CENTRO - MOJÚÍ DOS CAMPOS - PARÁ			
REFERÊNCIA: <b>PROJETO ESTRUTURAL</b>			
<b>CORTES AA E BB</b>		ESCALA: 1:25	DATA: ABRIL/28
PROJETO: ENG. CIVIL MARCOS RODRIGUES FREITAS - RNP - 150546695-9		ÁREA: 464,35m²	FOLHA:
RESP. TÉCNICO:		REVISÃO:	
PROPRIETÁRIO: CÂMARA MUNICIPAL DE MOJÚÍ DOS CAMPOS CNPJ: 17.434.855/00-23		DATA:	