



1 CORTE 01  
1 : 50

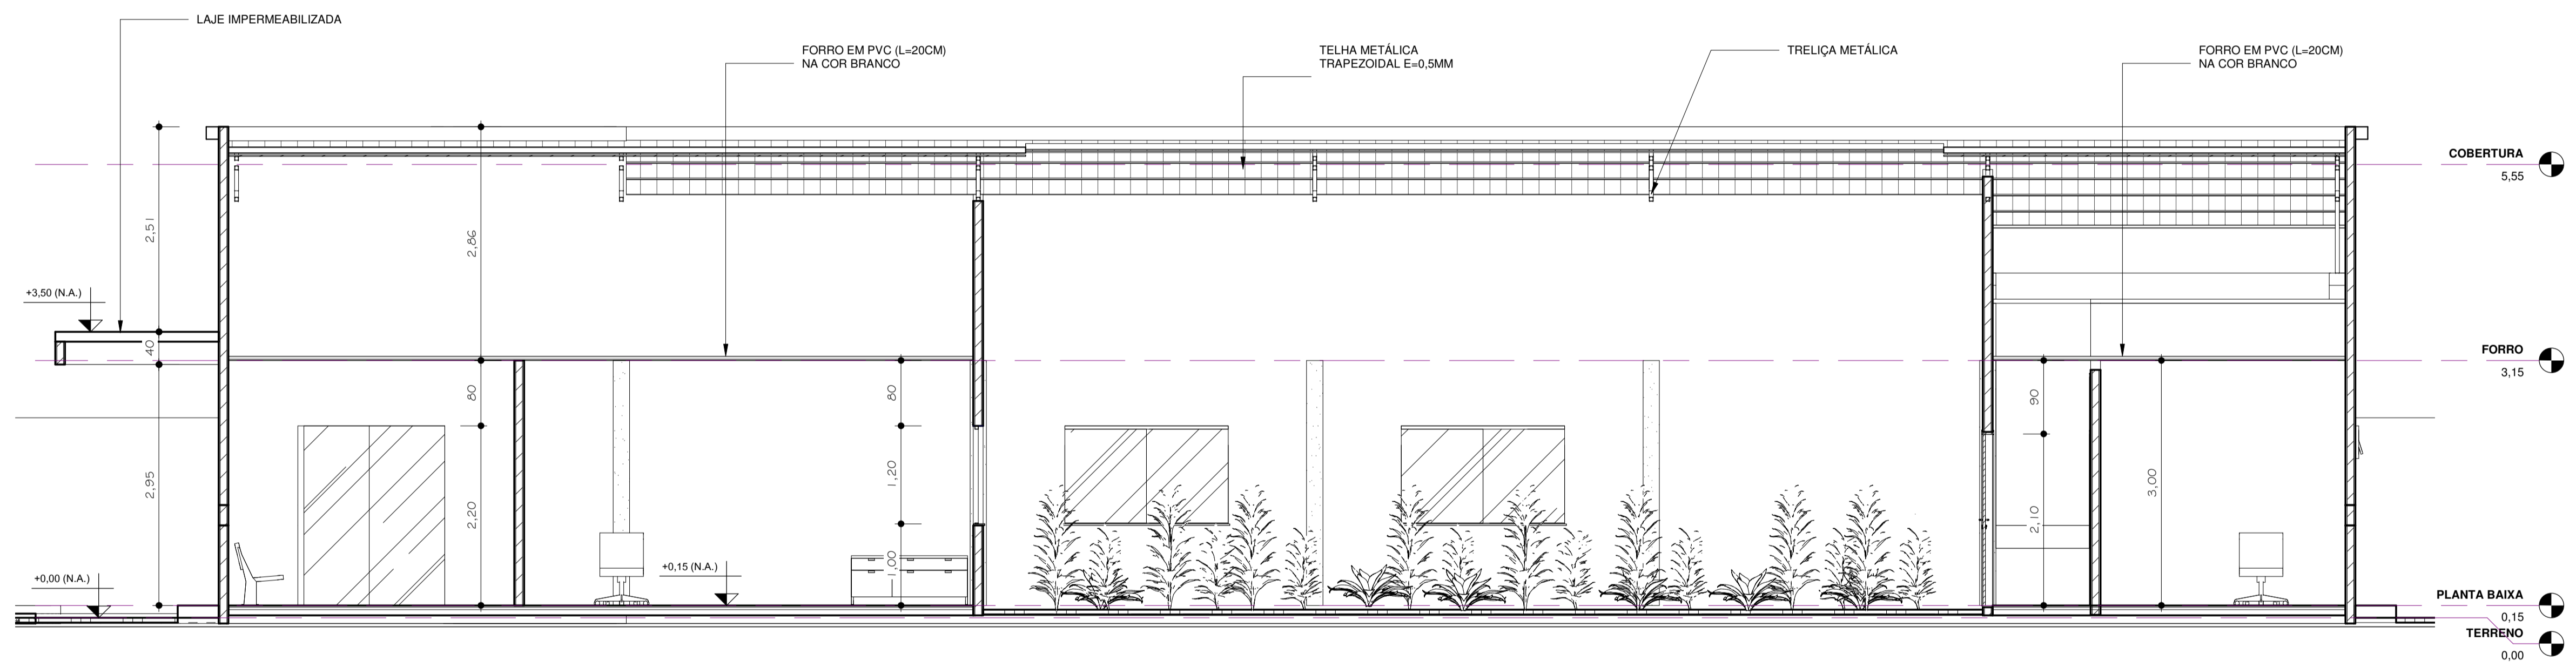

2 CORTE 02  
1 : 50

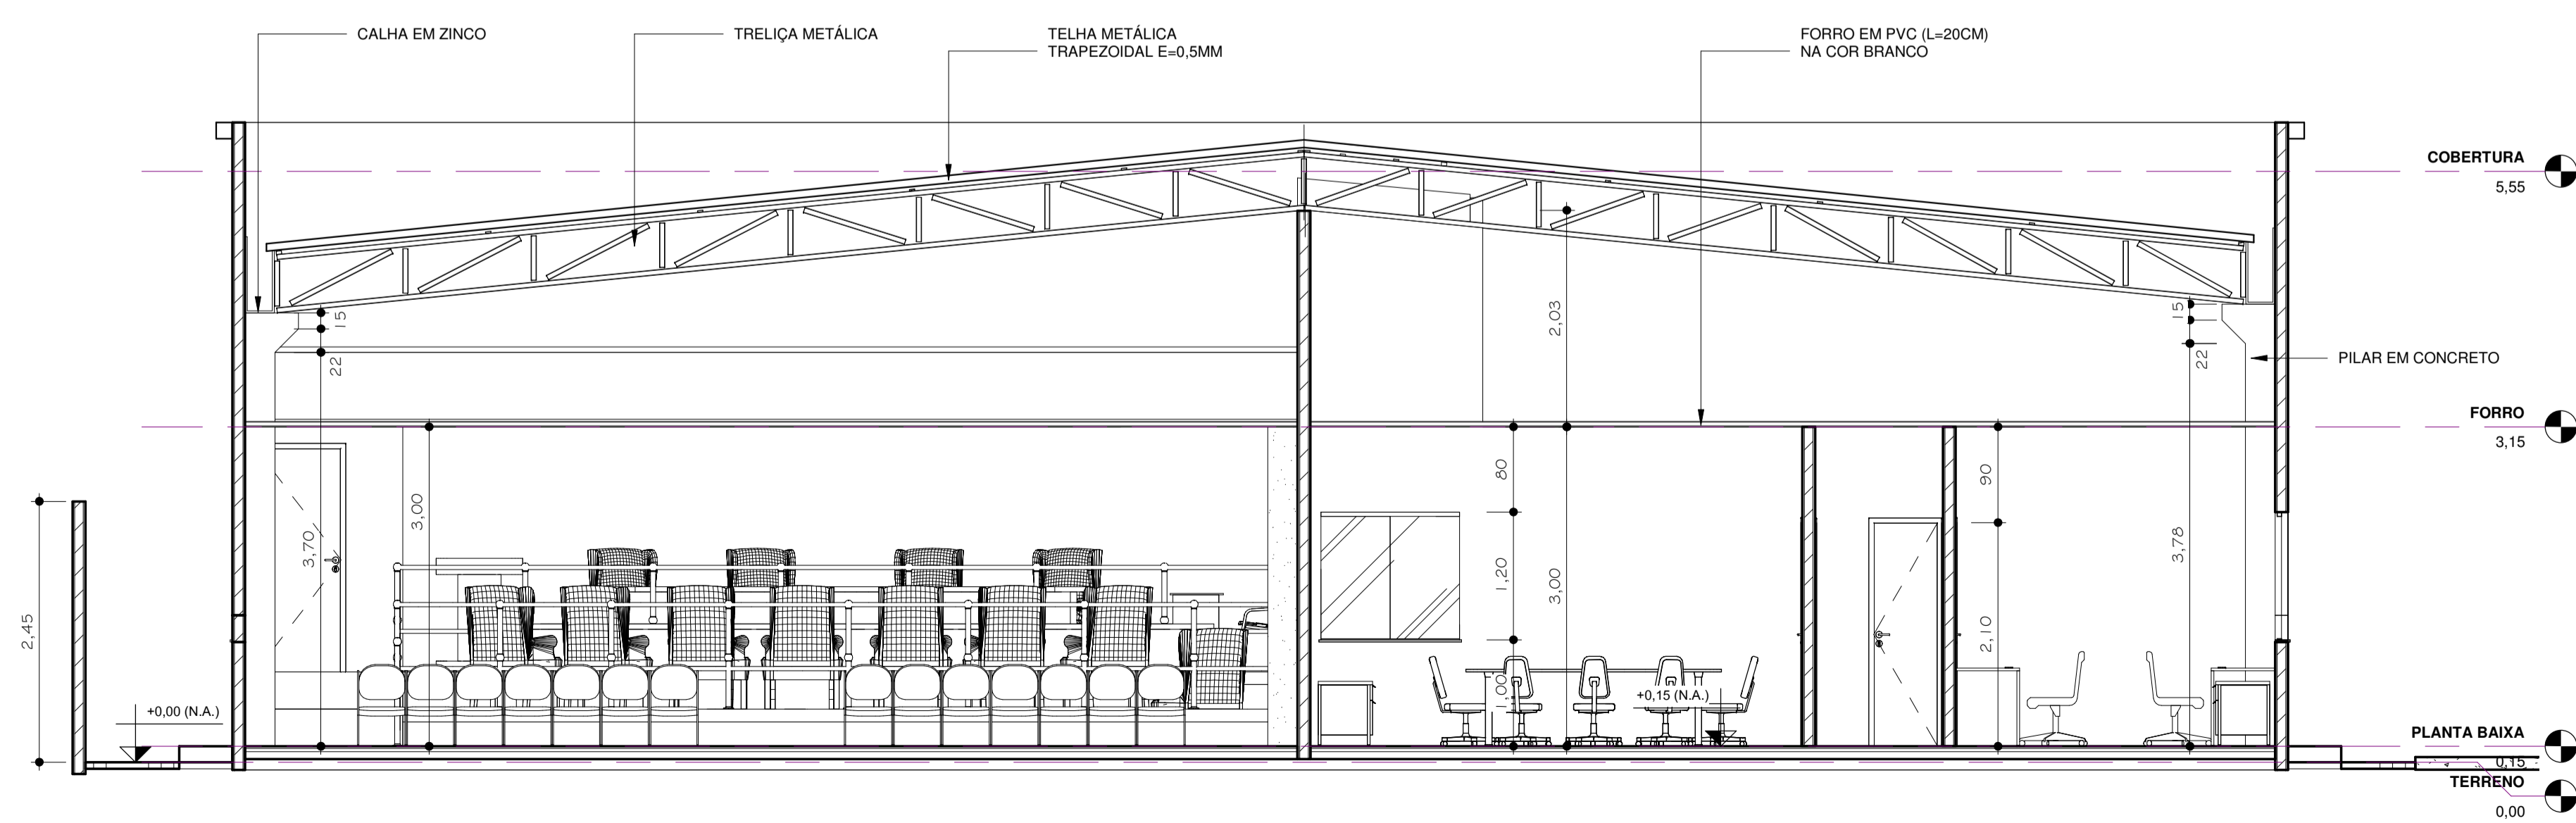

3 CORTE 03  
1 : 50

ASSUNTO: <b>PROJETO PARA CONSTRUÇÃO DA SEDE DO PODER LEGISLATIVO MUNICIPAL</b> RUA DEP. JOSÉ MACEDO, S/Nº - CENTRO - MOJÚI DOS CAMPOS - PARA	PROJETO:
REFERÊNCIA: <b>PROJETO ARQUITETÔNICO</b>	PROJETISTA/CAD.
Cortes 01, 02 e 03	<b>AR PROJETOS</b> CONSTITUIÇÃO GRÁFICA - ARQUITETURA & ENGENHARIA ar.projeto@com.br (93) 99122-0563
PROJETO: ENG. CIVIL MARCOS RODRIGUES FREITAS - RNP - 150545695-9	ESCALA: INDICADA
RESP. TÉCNICO:	DATA: OUTUBRO/2017
PROPRIETÁRIO: CÂMARA MUNICIPAL DE MOJÚI DOS CAMPOS - CNPJ: 17.434.855/0001-23	ÁREA: 464,35m²
	REVISÃO: DATA:
	FOLHA: <b>Arq/02</b>