


3 PLANTA DE LOCAÇÃO
1 : 200



4 VISTA RENDER_3D
1 : 1

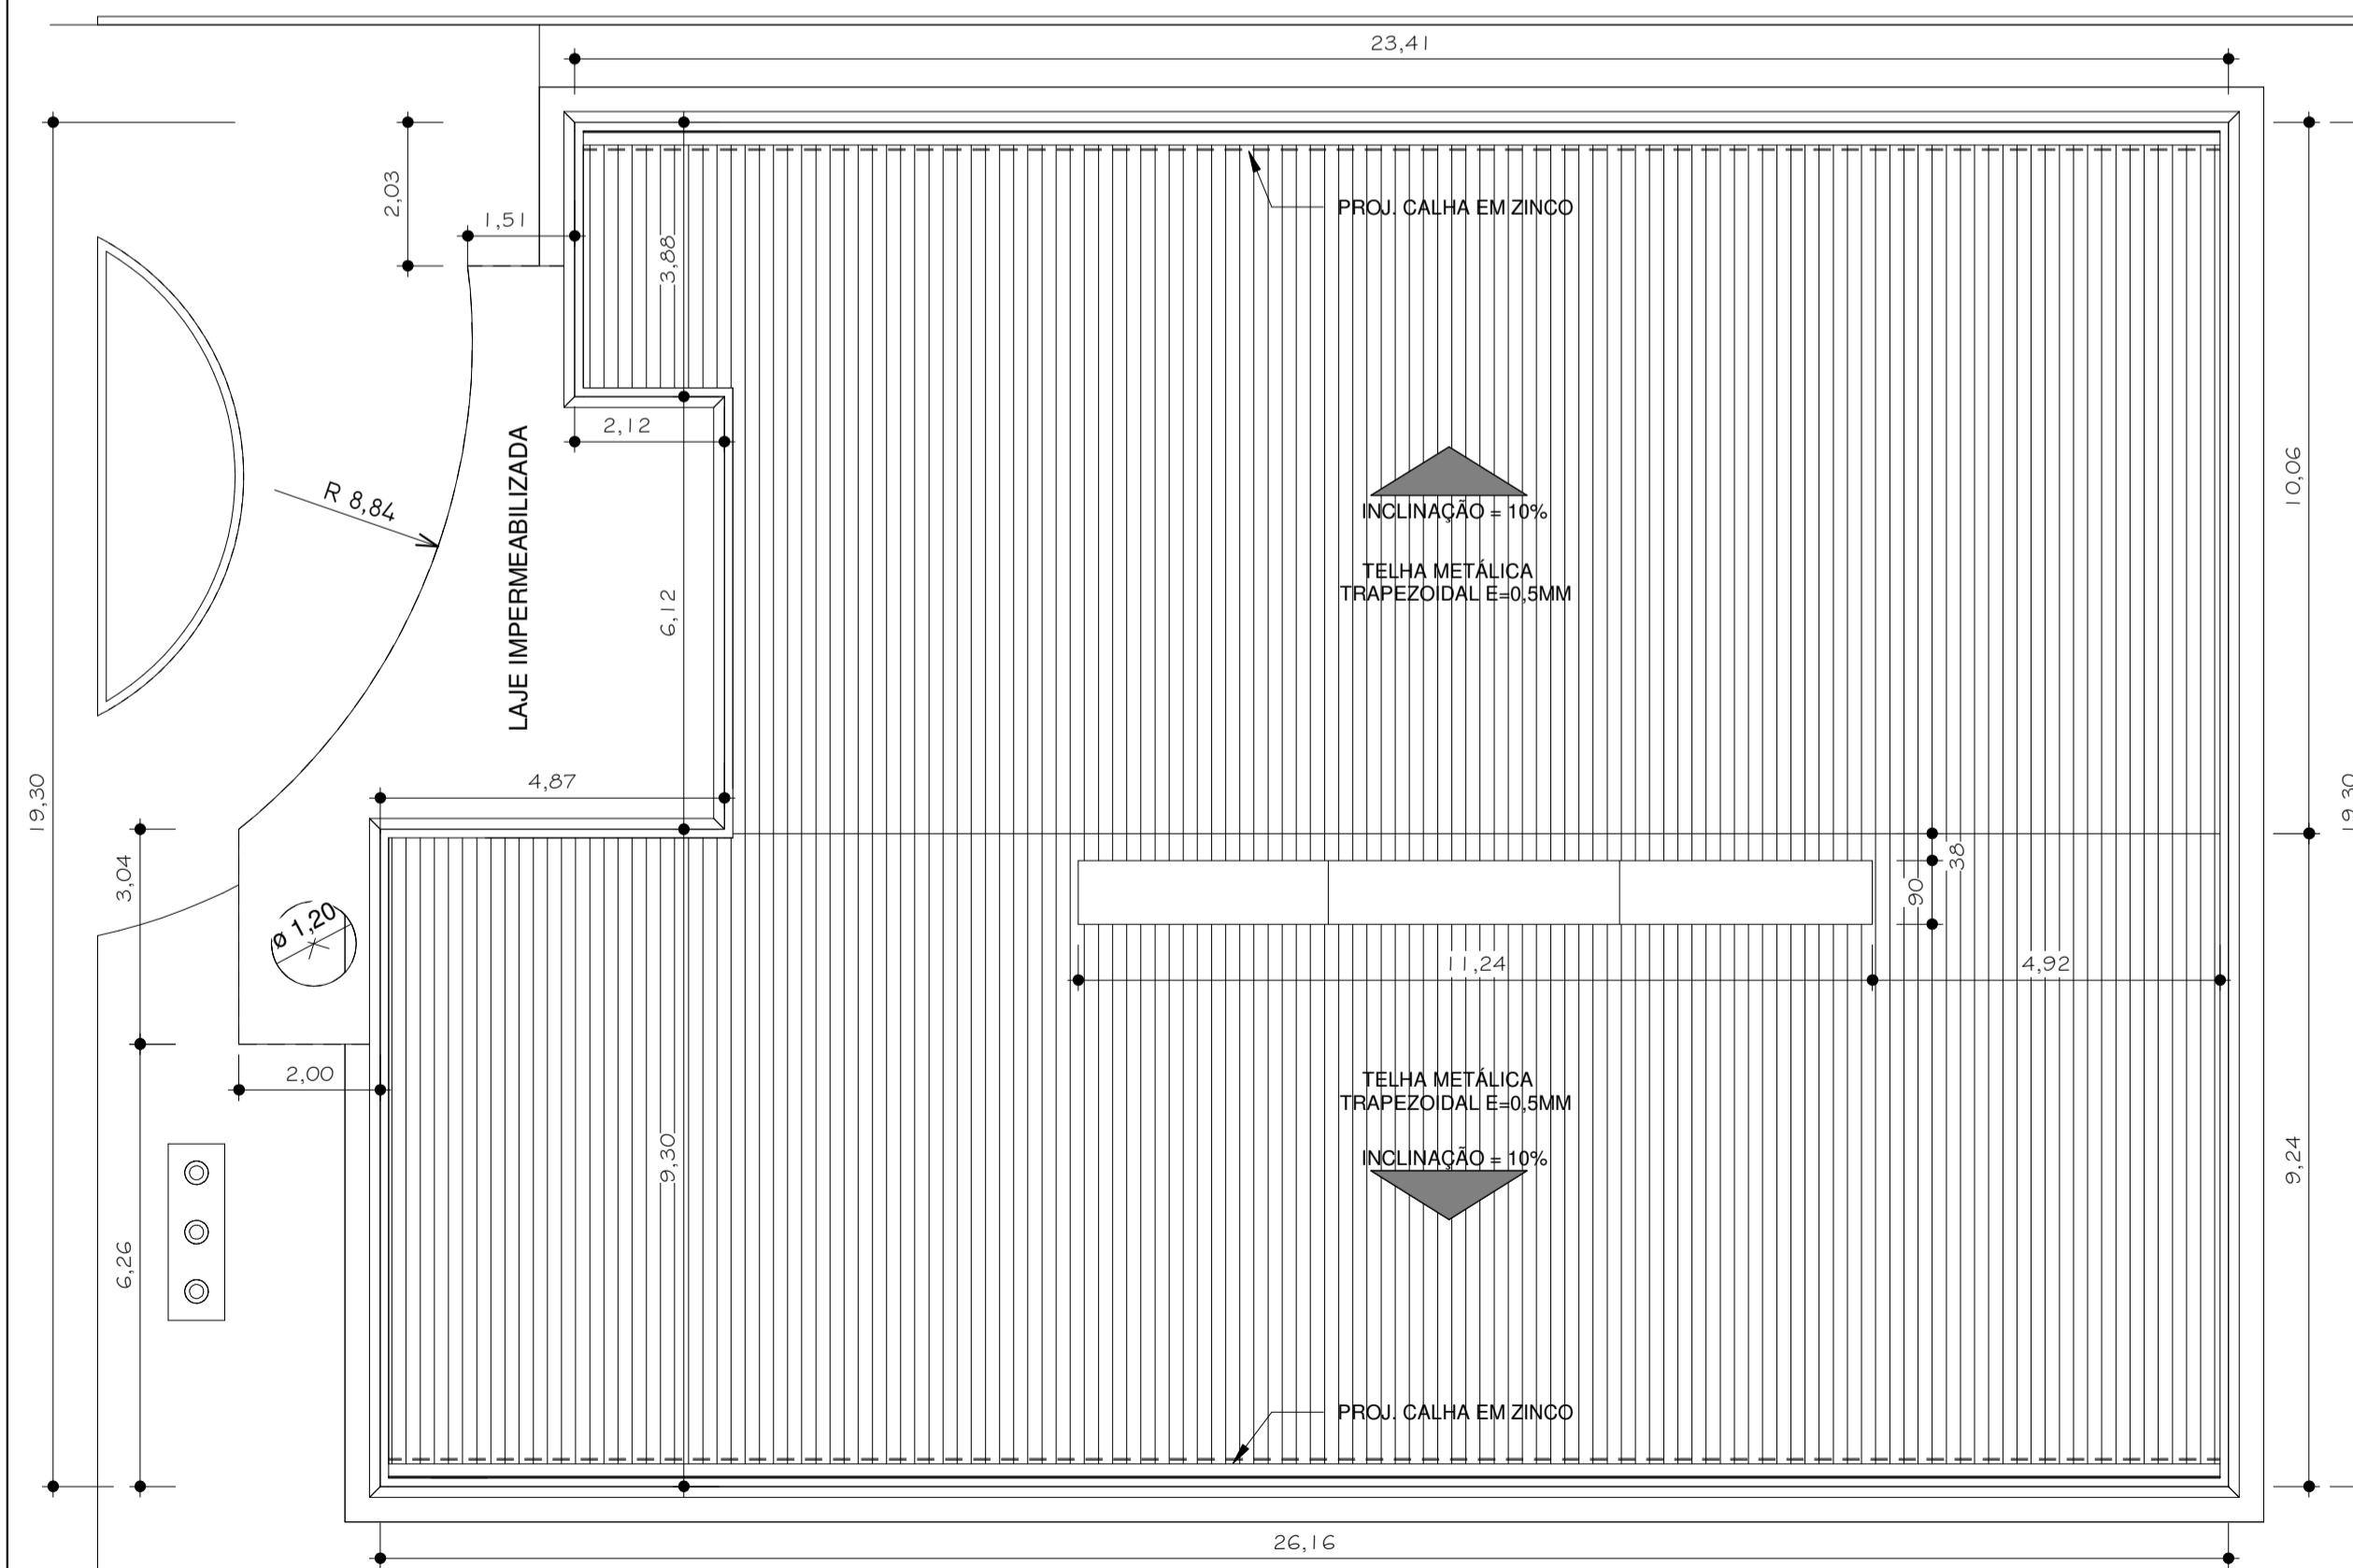

2 PLANTA DE COBERTURA
1 : 100



1 VISTA FRONTAL OESTE
1 : 50

ASSUNTO: PROJETO PARA CONSTRUÇÃO DA SEDE DO PODER LEGISLATIVO MUNICIPAL		PROJETO:	
RUA DEP. JOSÉ MACEDO, S/Nº - CENTRO - MOJUÍ DOS CAMPOS - PARA			
REFERÊNCIA:	PROJETO ARQUITETÔNICO	PROJETISTA/CAD.	
Planta Baixa Cobertura - Locação - Vista Frontal Oeste - Vista Render 3d		 <small>CONSTRUTORA GRÁFICA - ARQUITETURA & ENGENHARIA</small> <small>ar.projeto@gmail.com.br (93) 99122-0563</small>	
PROJETO:	ENG. CIVIL MARCOS RODRIGUES FREITAS - RNP - 150545695-9	ESCALA INDICADA:	DATA: OUTUBRO/2017
RESP. TÉCNICO:		REVISÃO:	DATA:
PROPRIETÁRIO:	CÂMARA MUNICIPAL DE MOJUÍ DOS CAMPOS - CNPJ: 17.434.855/0001-23	ÁREA:	464,35m²
		FOLHA:	Arq/04