



1 Elevação Frontal
1 : 75

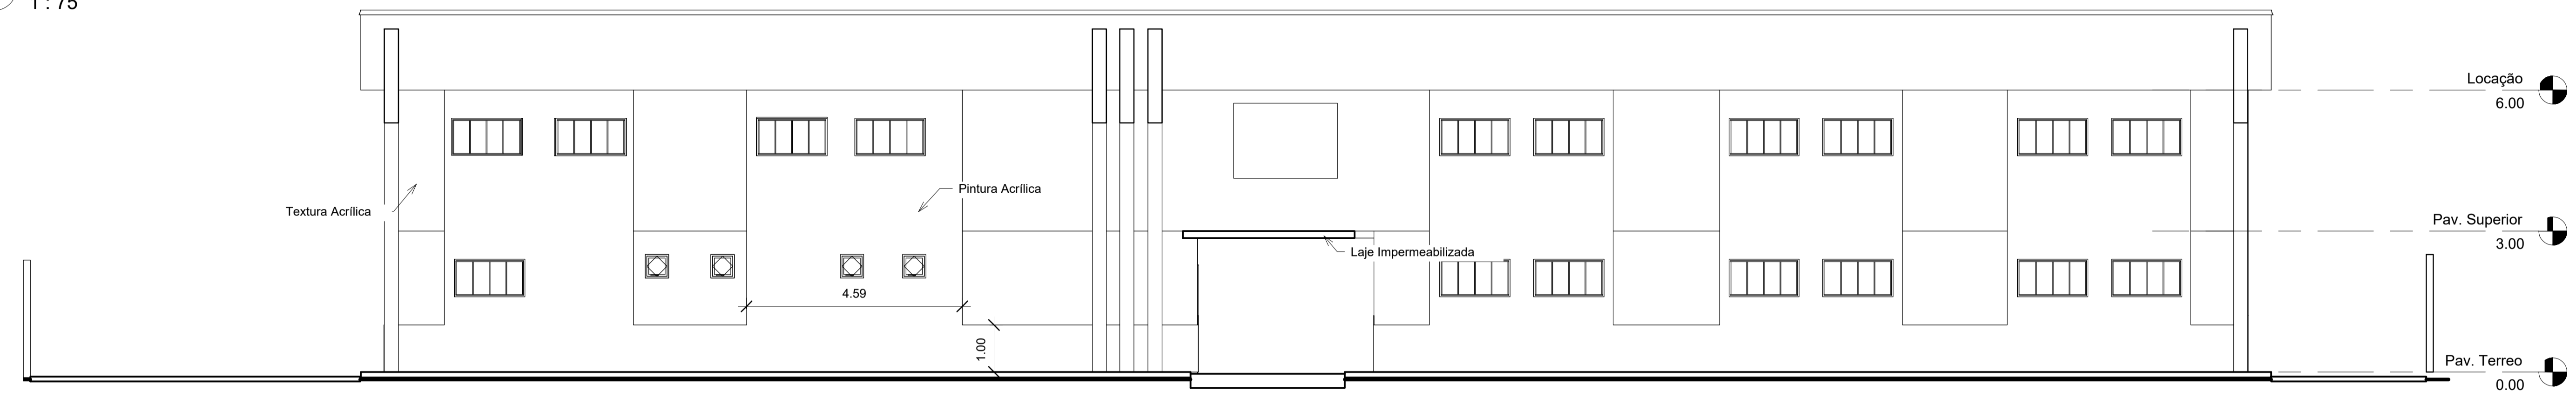


2 Elevação Frente
1 : 75




3 Elevação Fundos
1 : 75

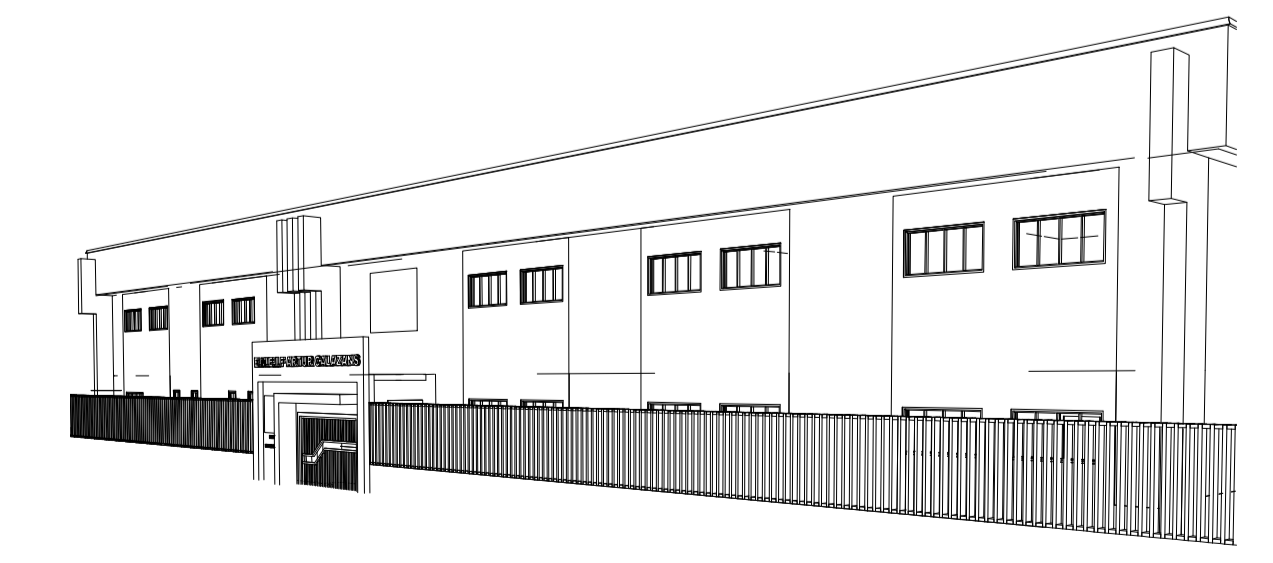

4 Frontal

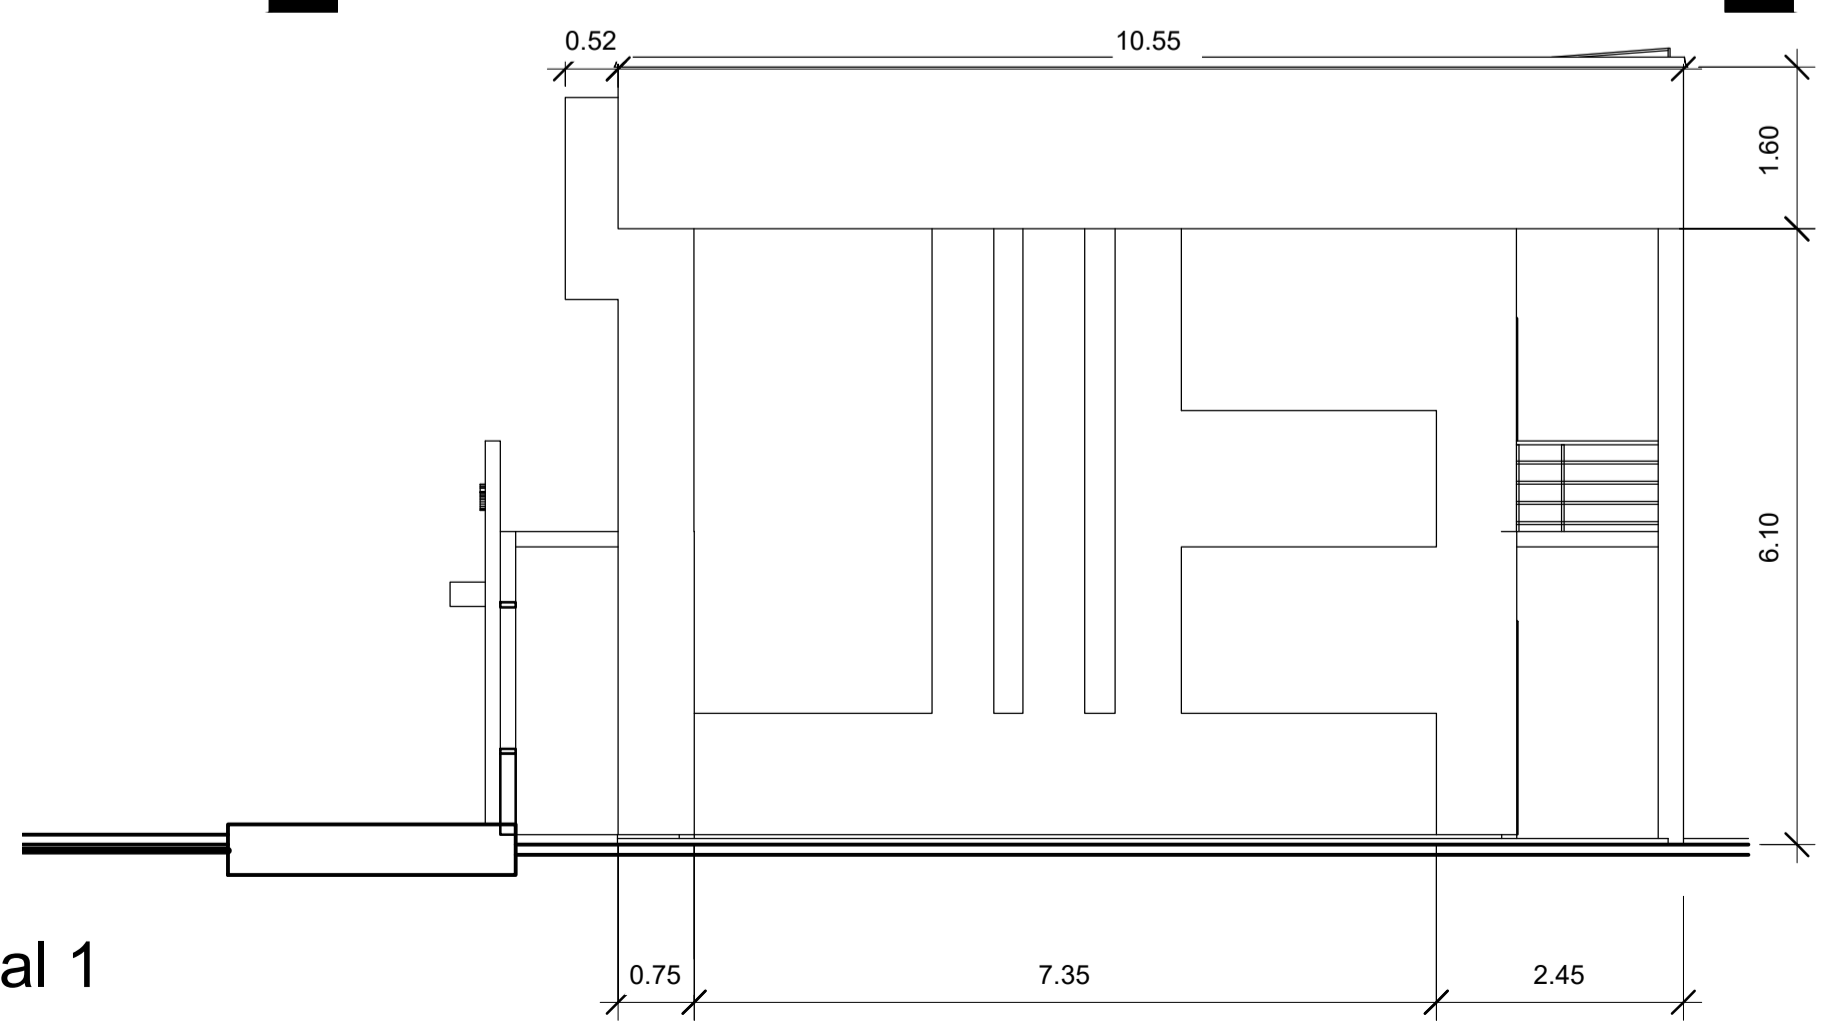

5 Lateral 1
1 : 75

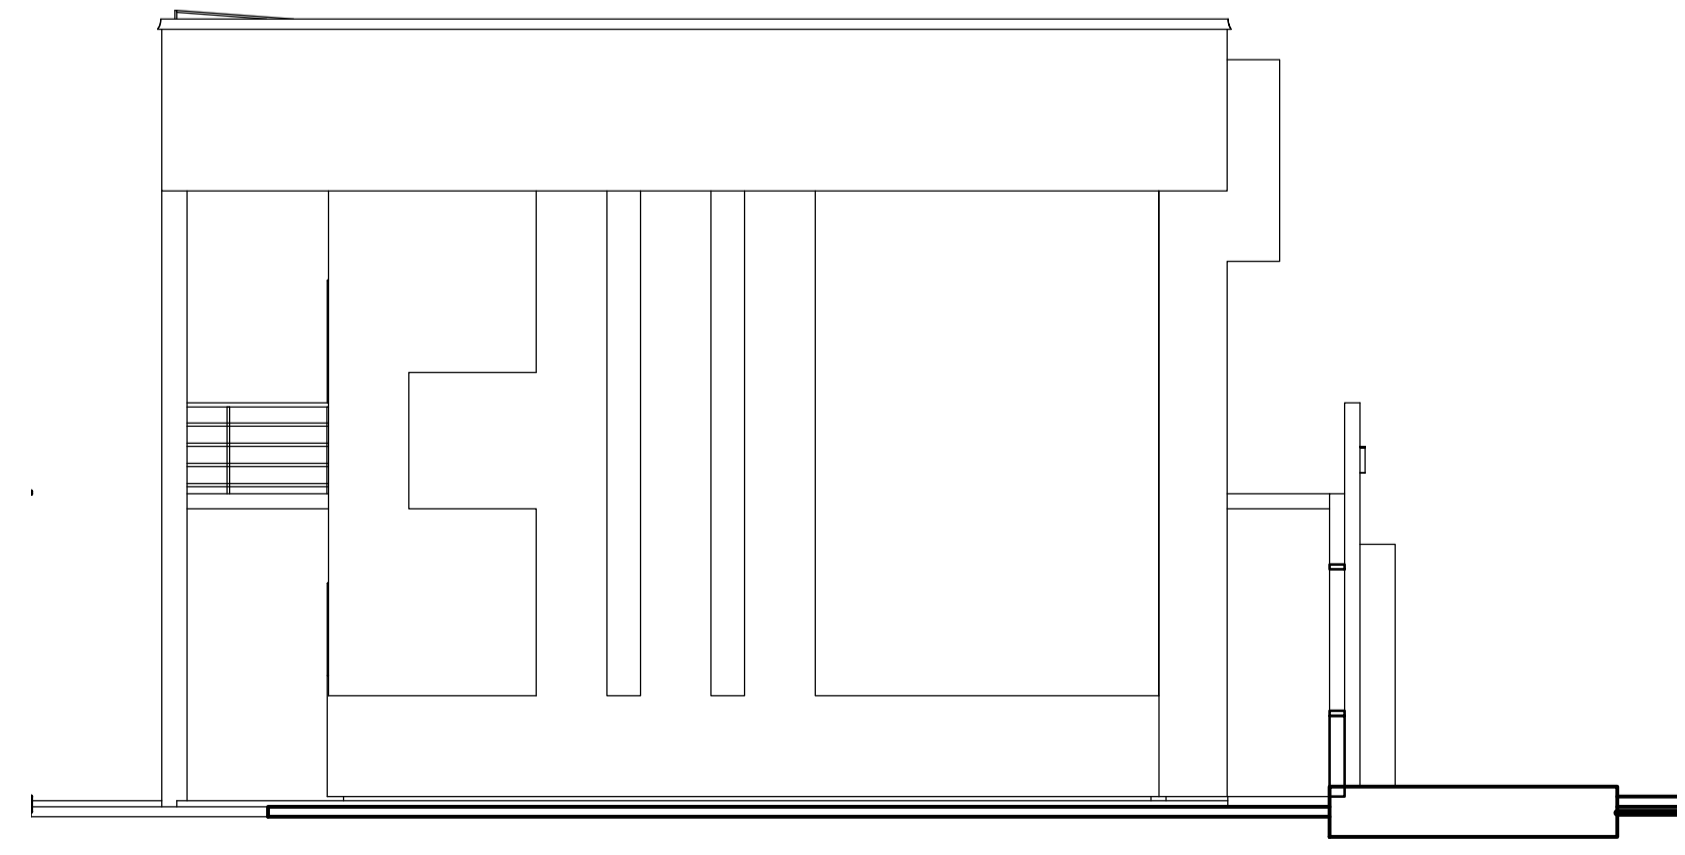

6 Lateral 2
1 : 75

P.R.E.A.		
Prefeitura		
Nome		
Projeto de Arquitetura		
Proprietário		
Prefeitura de Mojuí dos Campos		
Projeto		
Endereço		
Rua José Walfredo, entre Tv. Julia Pereira e Tv. Santa Luiza		
Data		
12/11/2021		
Área	Escala	Projeto
785m²	1 : 75	Arq02