



4 Corte 1
1 : 100




LOCALIZAÇÃO

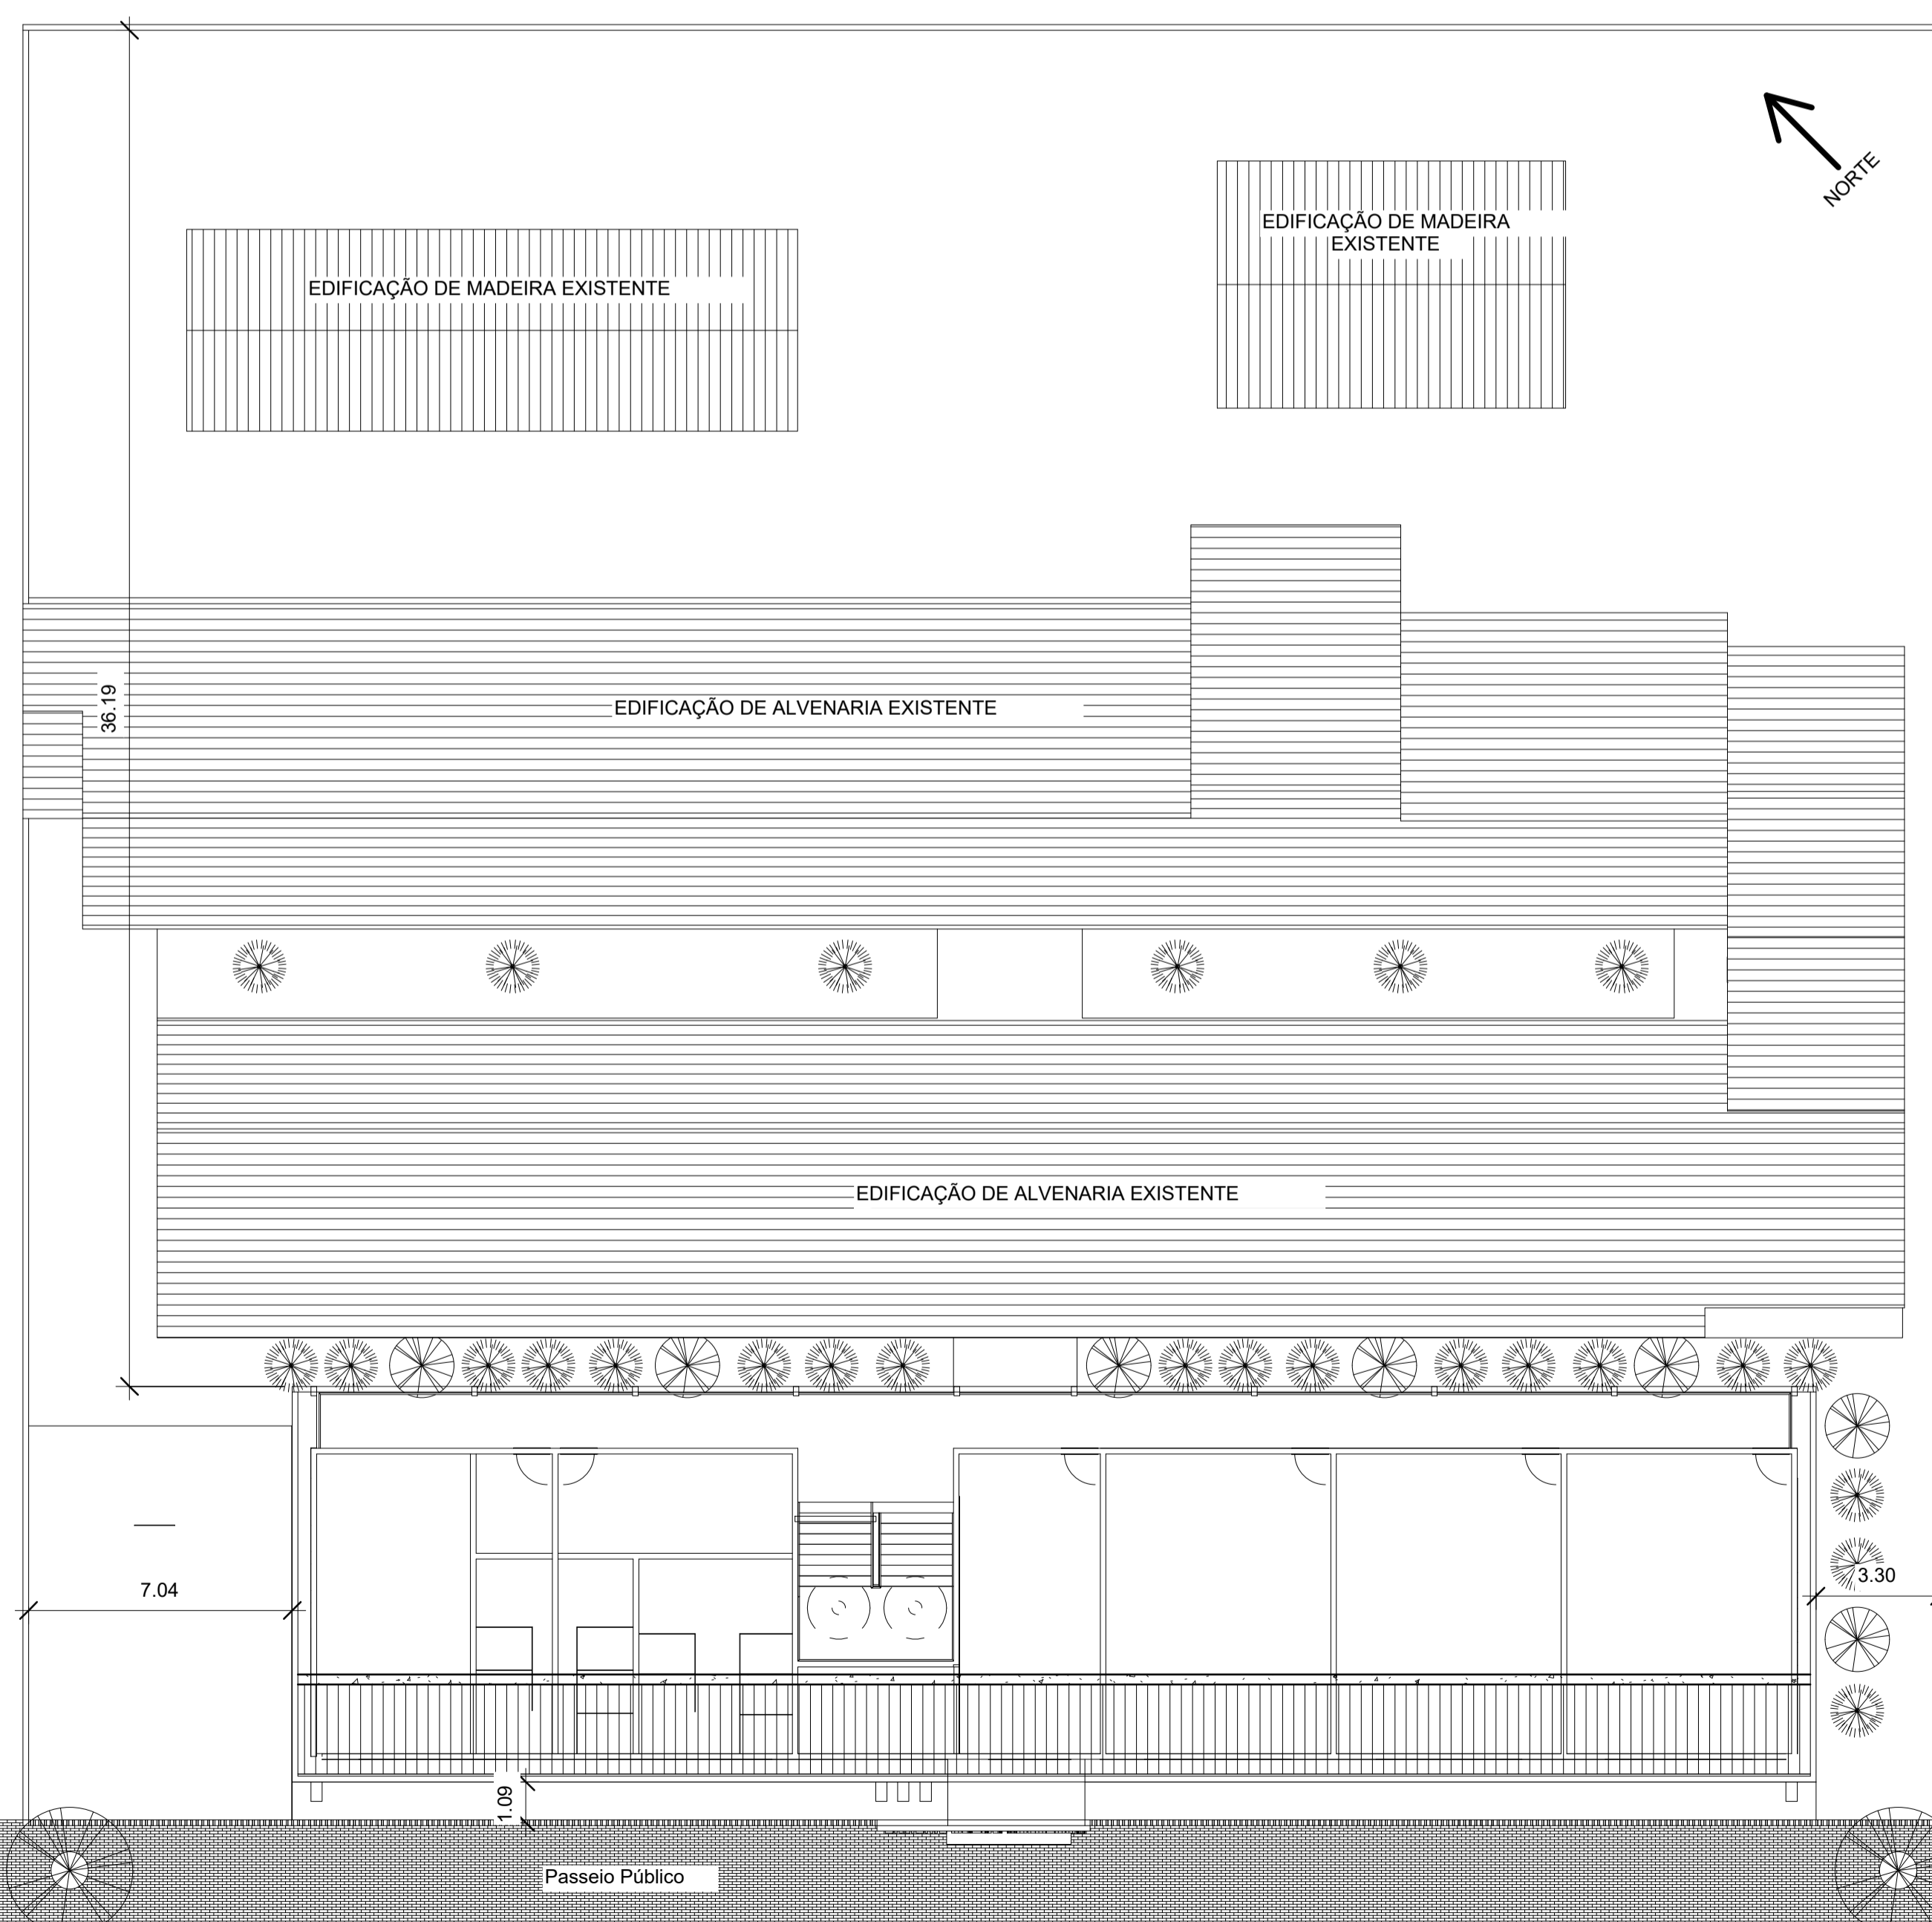


1 Locação
1 : 150

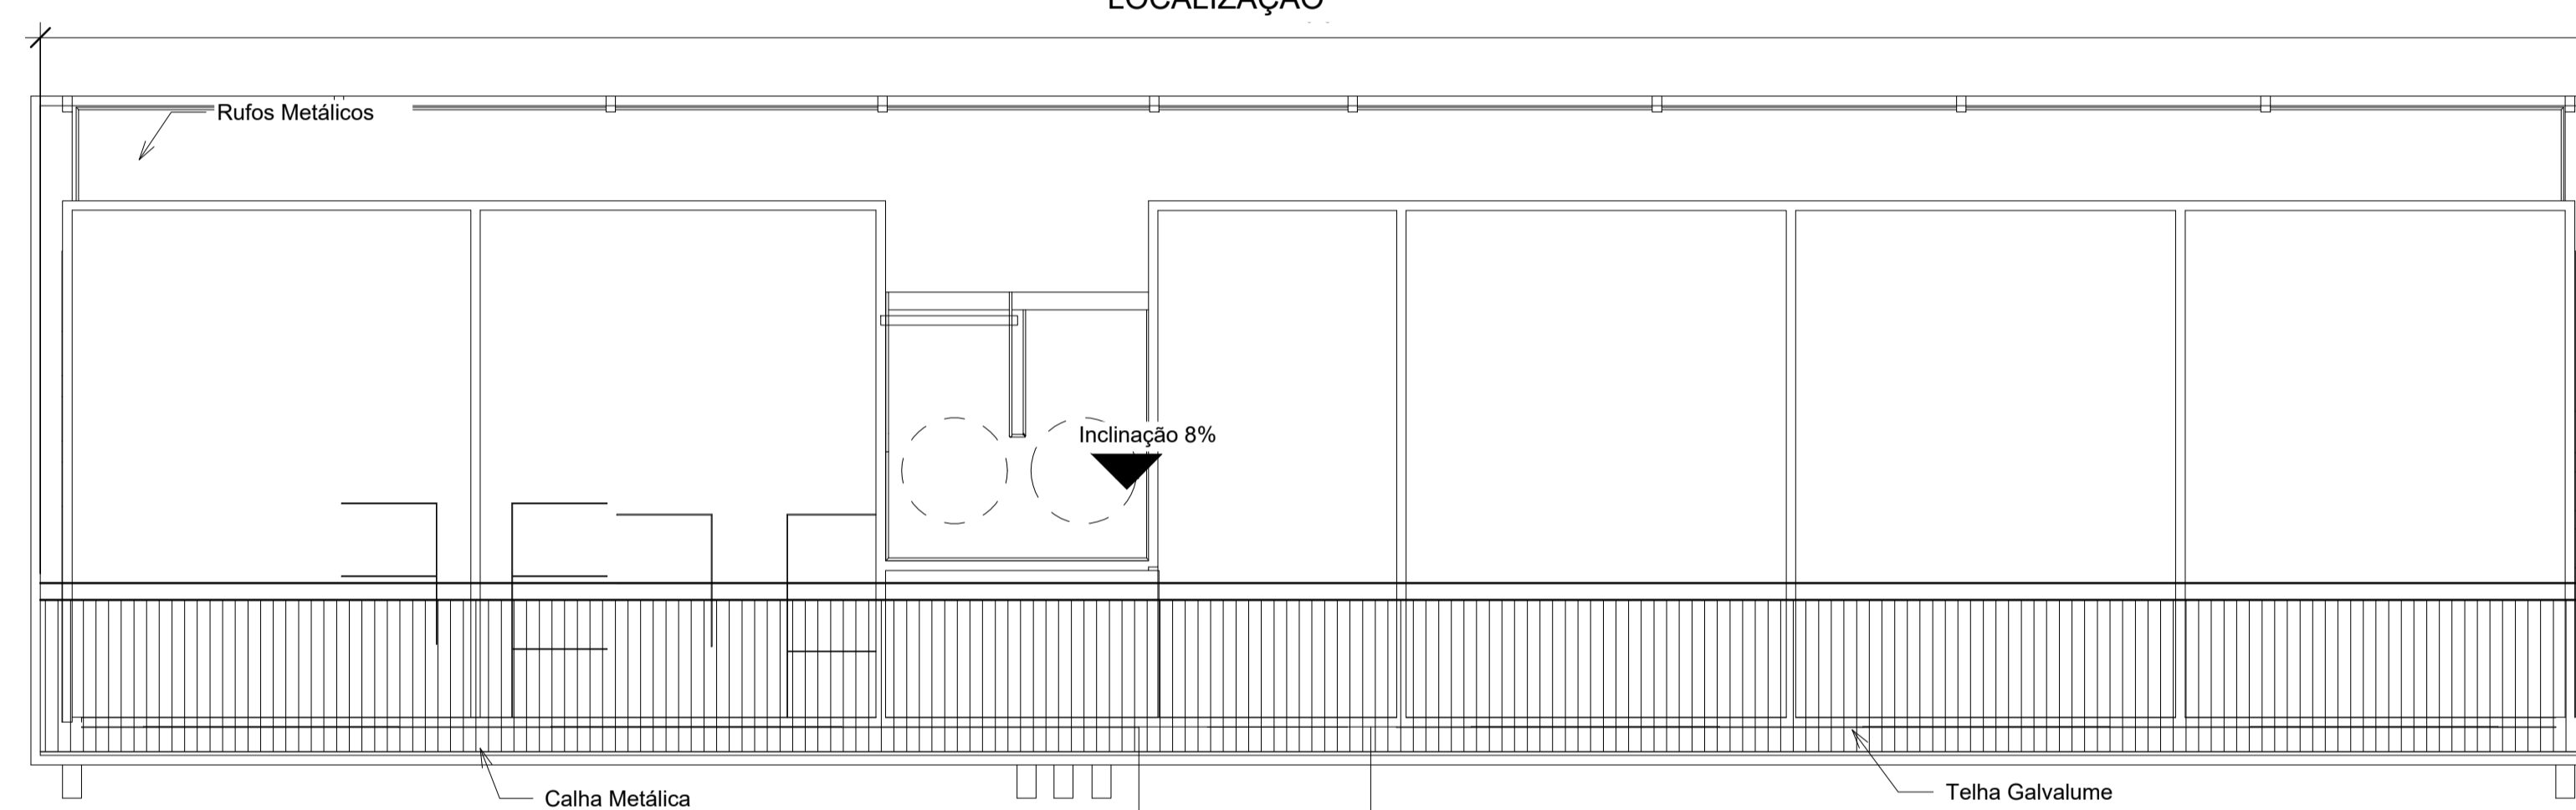

2 Cobertura
1 : 100

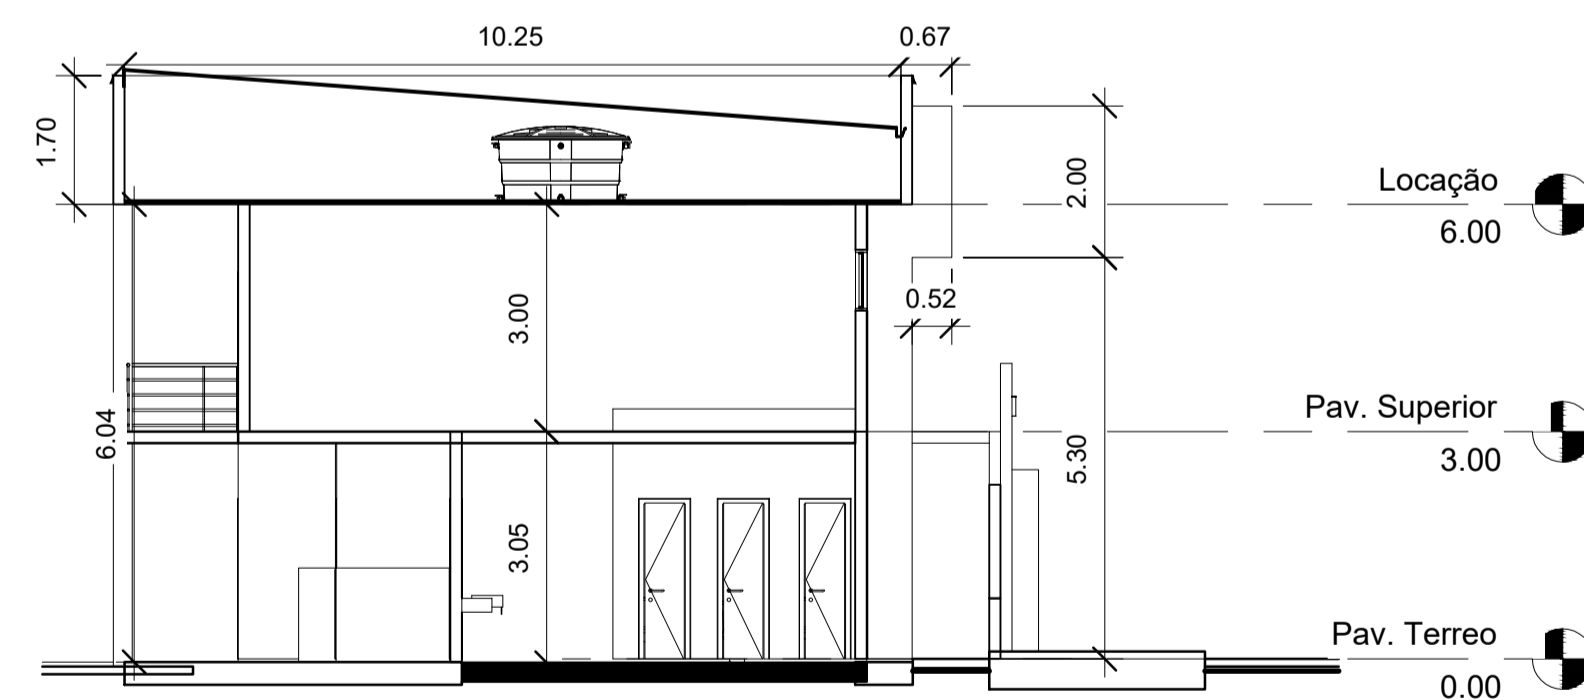

3 Corte 2
1 : 100

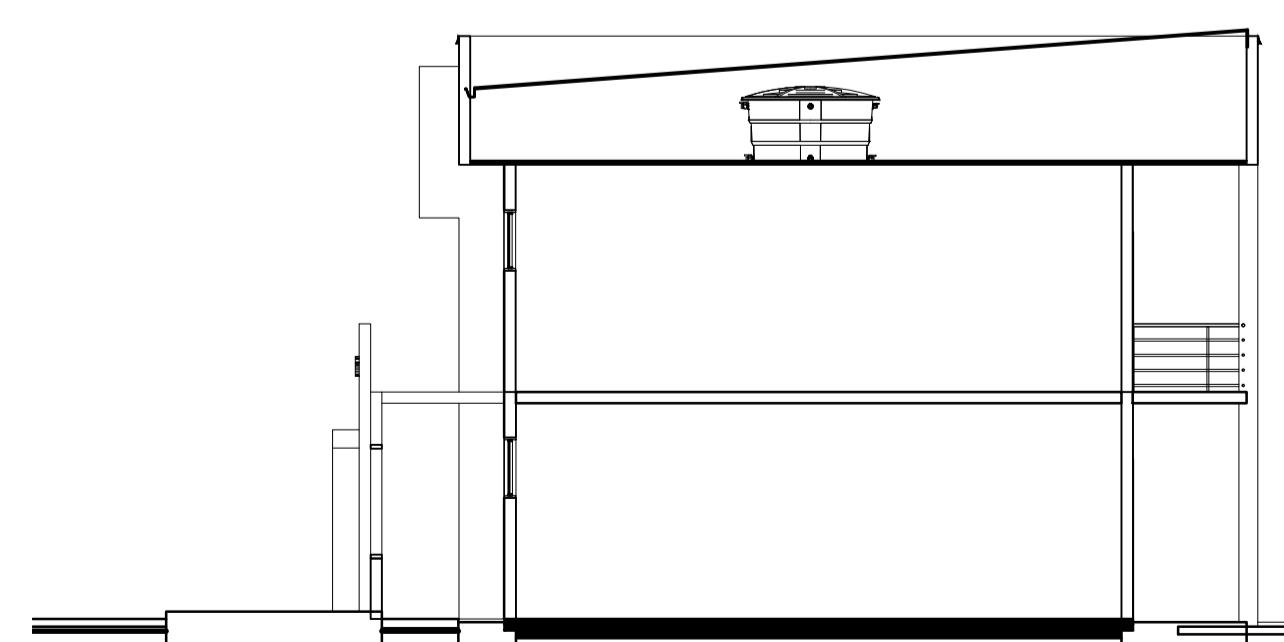

5 Corte 3
1 : 100

R.S.A.		
Profissão		
Número		
Resp. Tec.		
Título		
Projeto de Arquitetura		
Proprietário		
Prefeitura de Mojuí dos Campos		
Projetista		
Localização		
Rua José Walfredo, entre Tv. Julia Pereira e Tv. Santa Luiza		
Data		
12/11/2021		
Área	Escala	Arq03
785m²	Como indicado	