



2 VISTA SUL
1 : 50

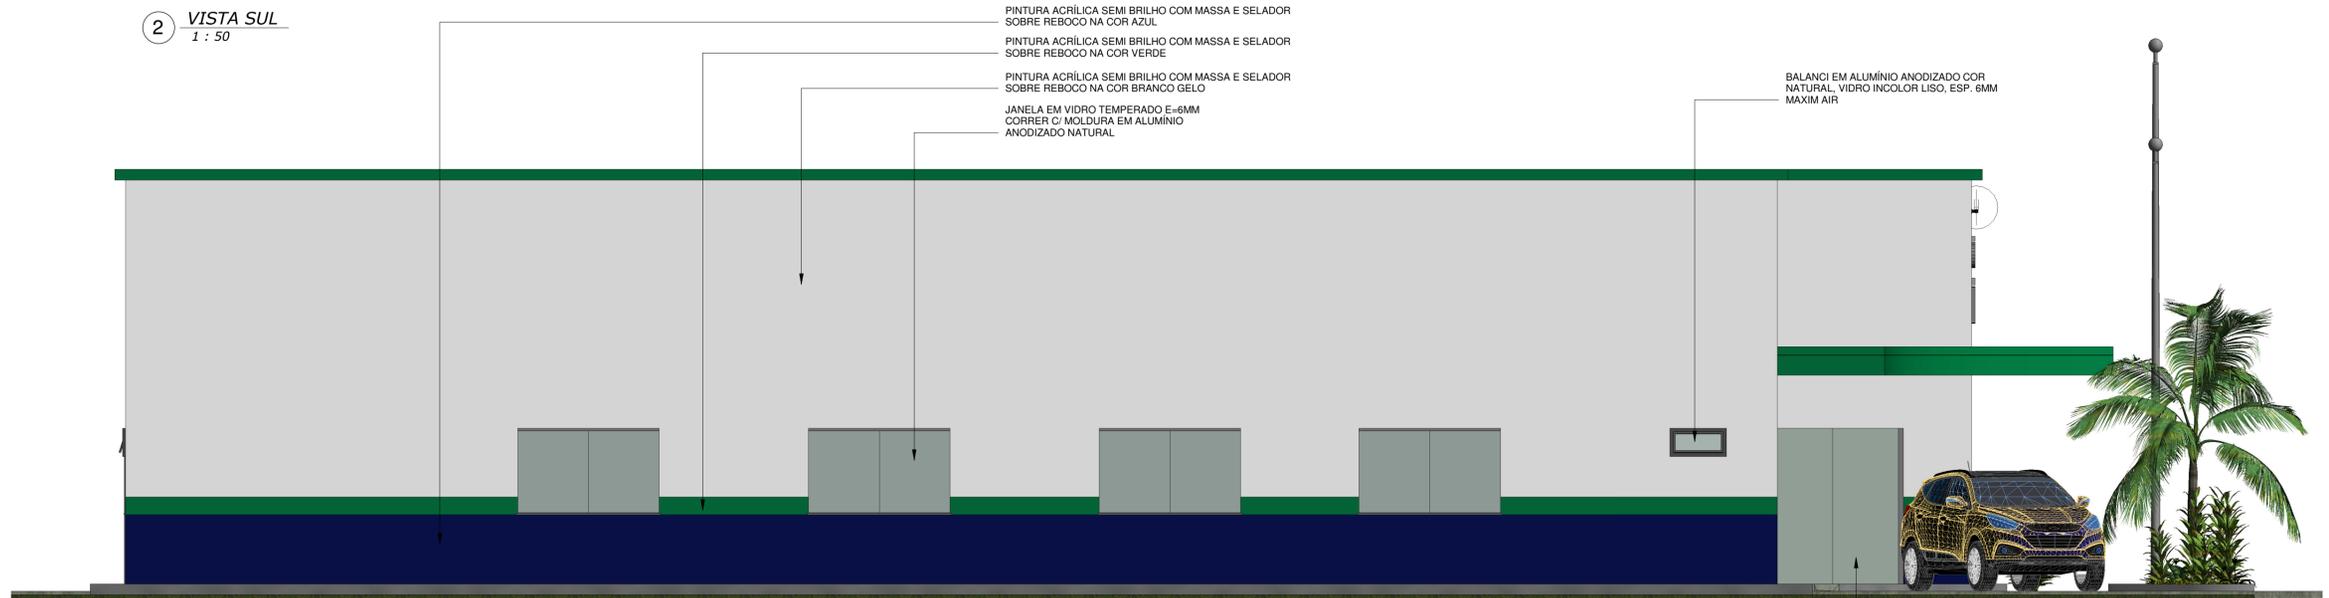

3 VISTA NORTE
1 : 50

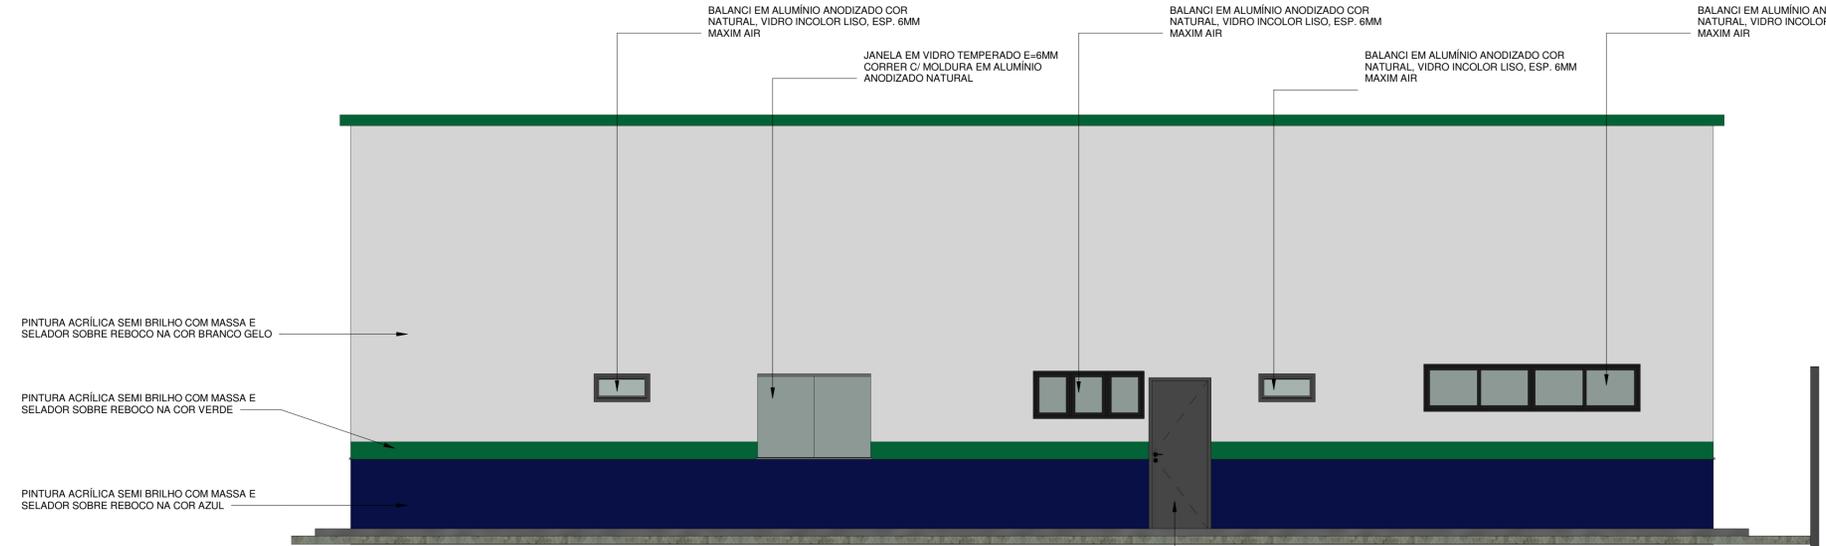

1 VISTA LESTE
1 : 50

PINTURA ACRÍLICA SEMI BRILHO COM MASSA E SELADOR SOBRE REBOCO NA COR AZUL
PINTURA ACRÍLICA SEMI BRILHO COM MASSA E SELADOR SOBRE REBOCO NA COR VERDE
PINTURA ACRÍLICA SEMI BRILHO COM MASSA E SELADOR SOBRE REBOCO NA COR BRANCO GELO
JANELA EM VIDRO TEMPERADO E=6MM CORRER C/ MOLDURA EM ALUMÍNIO ANODIZADO NATURAL

BALANCI EM ALUMÍNIO ANODIZADO COR NATURAL, VIDRO INCOLOR LISO, ESP. 6MM MAXIM AIR

PINTURA ACRÍLICA SEMI BRILHO COM MASSA E SELADOR SOBRE REBOCO NA COR AZUL
PINTURA ACRÍLICA SEMI BRILHO COM MASSA E SELADOR SOBRE REBOCO NA COR VERDE
PINTURA ACRÍLICA SEMI BRILHO COM MASSA E SELADOR SOBRE REBOCO NA COR BRANCO GELO
JANELA EM VIDRO TEMPERADO E=6MM CORRER C/ MOLDURA EM ALUMÍNIO ANODIZADO NATURAL

BALANCI EM ALUMÍNIO ANODIZADO COR NATURAL, VIDRO INCOLOR LISO, ESP. 6MM MAXIM AIR

BALANCI EM ALUMÍNIO ANODIZADO COR NATURAL, VIDRO INCOLOR LISO, ESP. 6MM MAXIM AIR

JANELA EM VIDRO TEMPERADO E=6MM CORRER C/ MOLDURA EM ALUMÍNIO ANODIZADO NATURAL

BALANCI EM ALUMÍNIO ANODIZADO COR NATURAL, VIDRO INCOLOR LISO, ESP. 6MM MAXIM AIR

BALANCI EM ALUMÍNIO ANODIZADO COR NATURAL, VIDRO INCOLOR LISO, ESP. 6MM MAXIM AIR

BALANCI EM ALUMÍNIO ANODIZADO COR NATURAL, VIDRO INCOLOR LISO, ESP. 6MM MAXIM AIR

PINTURA ACRÍLICA SEMI BRILHO COM MASSA E SELADOR SOBRE REBOCO NA COR BRANCO GELO

PINTURA ACRÍLICA SEMI BRILHO COM MASSA E SELADOR SOBRE REBOCO NA COR VERDE

PINTURA ACRÍLICA SEMI BRILHO COM MASSA E SELADOR SOBRE REBOCO NA COR AZUL

PORTA EM VIDRO TEMPERADO 8mm COR VERDE

PORTA EM MADEIRA ALMOFADA COM CAIXILHO E ALISAR

ASSUNTO: PROJETO PARA CONSTRUÇÃO DA SEDE DO PODER LEGISLATIVO MUNICIPAL		PROJETISTA/CAD.	
RUA DEP. JOSÉ MACEDO, S/Nº - CENTRO - MOJÚ DOS CAMPOS - PARÁ		AR PROJETOS CONSTITUIÇÃO GRÁFICA - ARQUITETURA & ENGENHARIA arpro@ig.com.br (93) 99122-0563	
REFERÊNCIA: PROJETO ARQUITETÔNICO	ESCALA INDICADA OUTUBRO/2017		ÁREA 464,35m²
Vistas Sul, Norte e Leste		REVISÃO:	FOLHA
PROJETO: ENG. CIVIL MARCOS RODRIGUES FREITAS - RNP - 150545695-9	RESP. TÉCNICO:	DATA:	Arq/03
PROPRIETÁRIO: CÂMARA MUNICIPAL DE MOJÚ DOS CAMPOS - CNPJ: 17.434.855/0001-23			