


LEGENDA:

-  - BEP
-  - PRESILHA FIXADORA
-  - RE-BAR
-  - TERMINAL AÉREO P/ TELHA METÁLICA
-  - PARARAIA

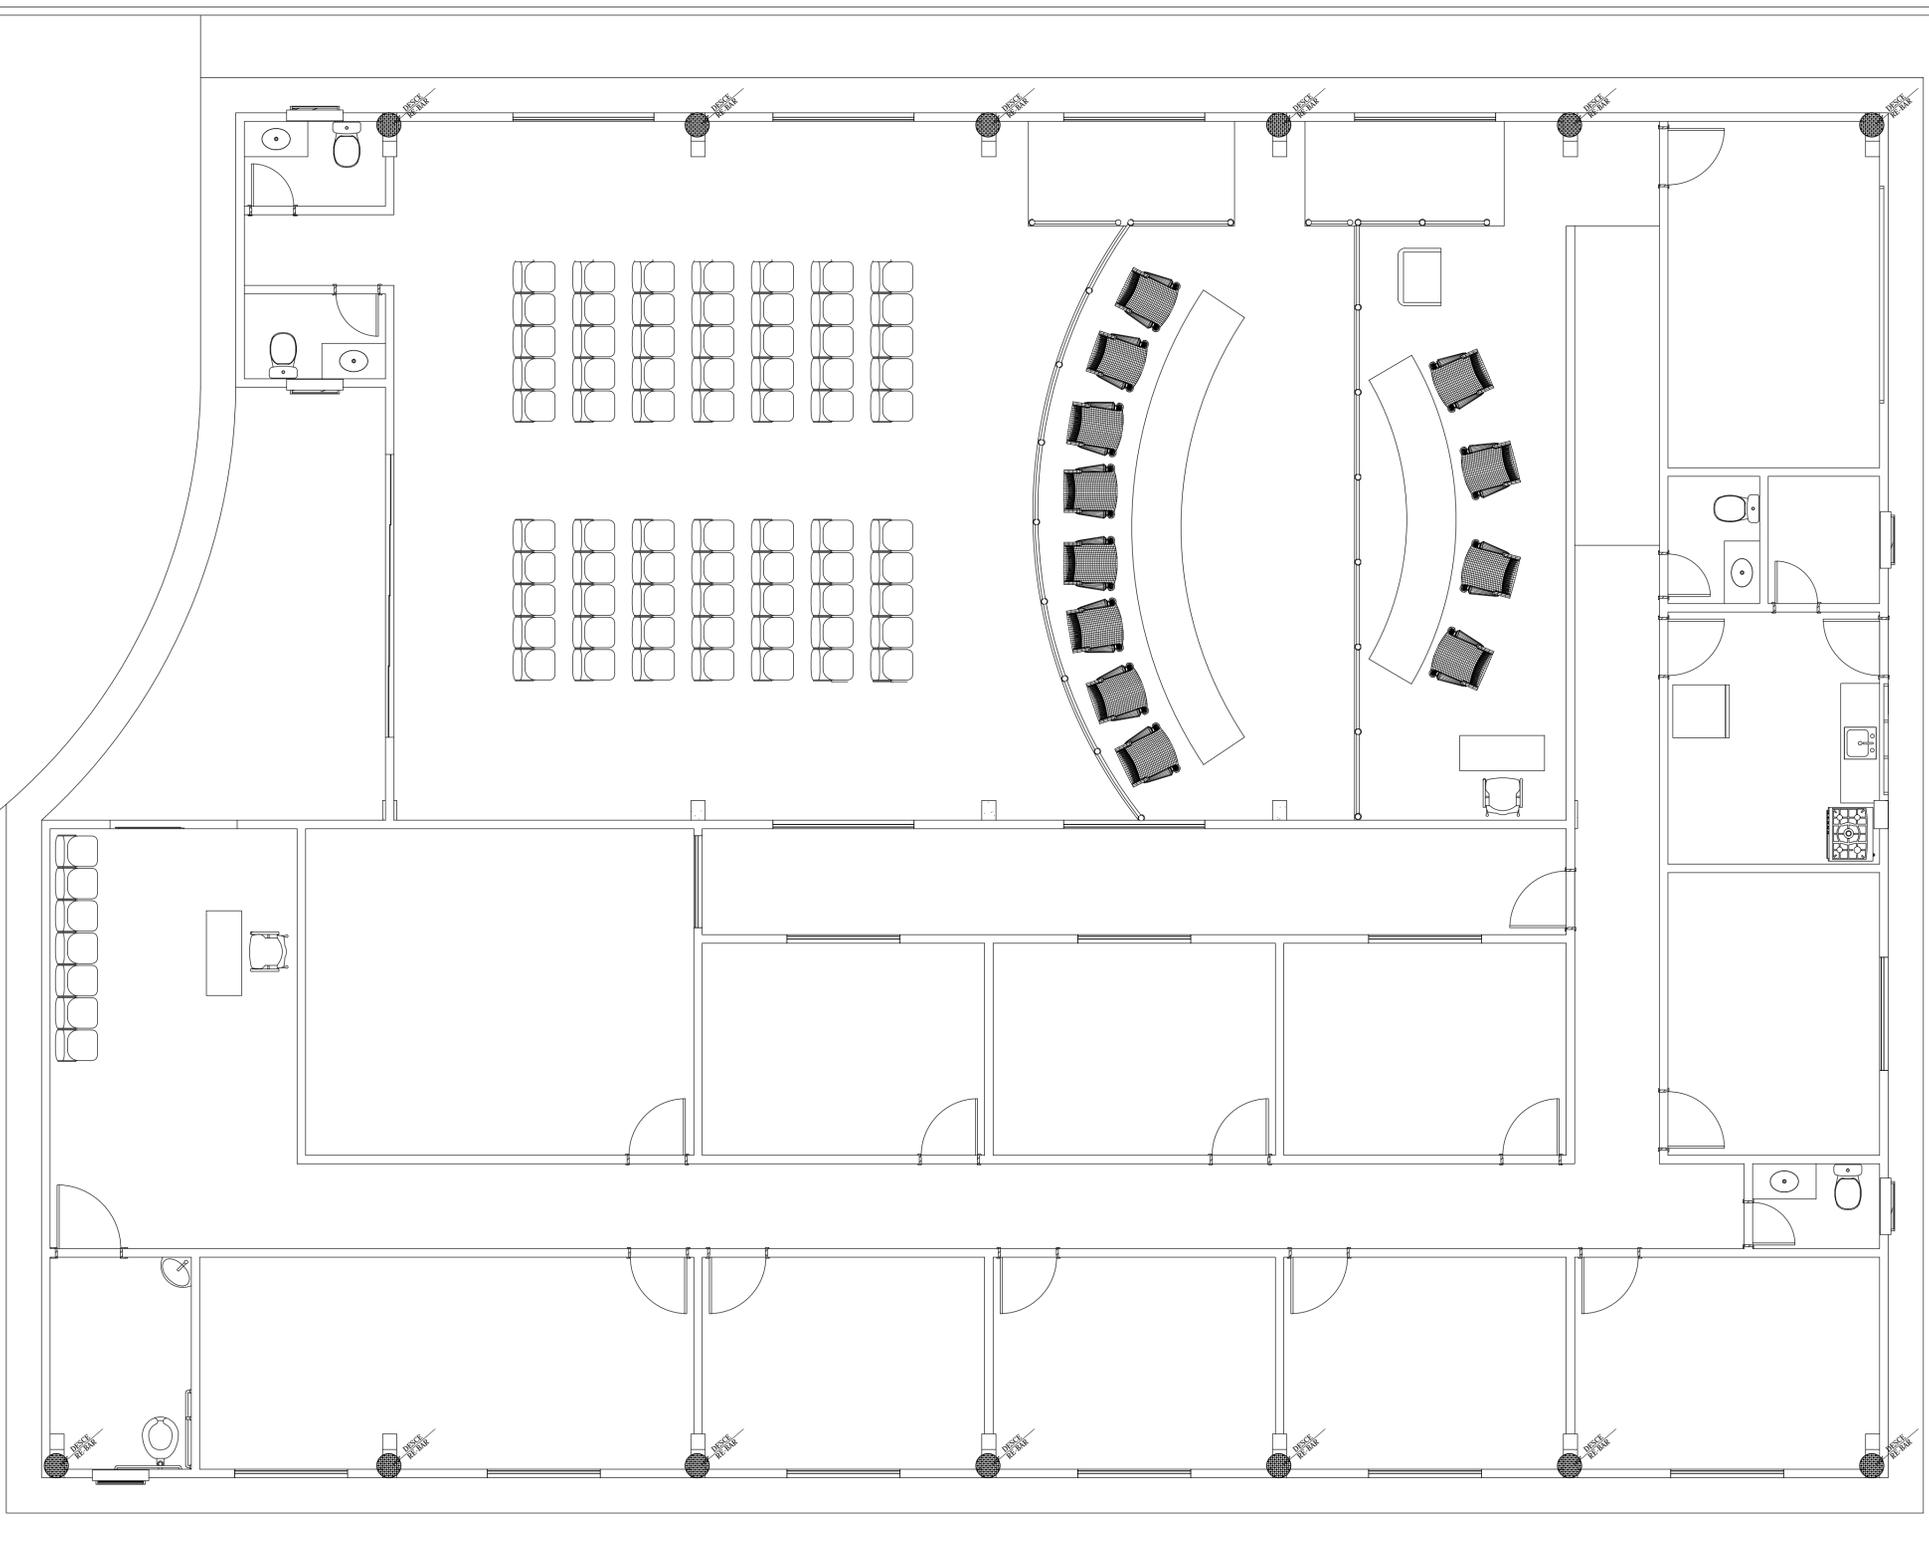

1 PLANTA BAIXA
1 : 50

ASSUNTO: PROJETO PARA CONSTRUÇÃO DA SEDE DO PODER LEGISLATIVO MUNICIPAL RUA DEP. JOSÉ MACEDO, S/Nº - CENTRO - MOJÚÍ DOS CAMPOS - PARÁ		PROJETO:																	
REFERÊNCIA: PROJETO SPDA		PROJETISTA/CAD.																	
Planta Baixa - Legenda		 AR PROJETOS <small>CONPTECÇÃO GRÁFICA - ARQUITETURA & ENGENHARIA</small> <small>art.projeto@ig.com.br (93) 99122 - 0563</small>																	
ESCALA: INDICADA	DATA: OUTUBRO/2017	ÁREA: 464,35m²	<table border="1"> <tr> <td>PROJETO:</td> <td>REVISÃO:</td> <td>DATA:</td> <td>FOLHA:</td> </tr> <tr> <td>ENG. CIVIL MARCOS RODRIGUES FREITAS - RNP - 150045685-9</td> <td></td> <td></td> <td>SPDA</td> </tr> <tr> <td>RESP. TÉCNICO:</td> <td></td> <td></td> <td>01</td> </tr> <tr> <td>PROPRIETÁRIO:</td> <td></td> <td></td> <td></td> </tr> </table>	PROJETO:	REVISÃO:	DATA:	FOLHA:	ENG. CIVIL MARCOS RODRIGUES FREITAS - RNP - 150045685-9			SPDA	RESP. TÉCNICO:			01	PROPRIETÁRIO:			
PROJETO:	REVISÃO:	DATA:		FOLHA:															
ENG. CIVIL MARCOS RODRIGUES FREITAS - RNP - 150045685-9				SPDA															
RESP. TÉCNICO:				01															
PROPRIETÁRIO:																			
PROPRIETÁRIO: CÂMARA MUNICIPAL DE MOJÚÍ DOS CAMPOS - CNPJ: 17.434.858/0001-23																			