


QUADRO DE PLACAS DE SINALIZAÇÕES DE SEGURANÇA

CONFORME NBRs: 13434-1, 13434-2 E 13434-3


CÓDIGO	FORMA E PROPORÇÕES DE PROJETO	SIMBOLOGIA	PLACAS	SIGNIFICADO
13a		CODIGO L/H		SALIDA DE EMERGENCIA
13b		CODIGO L/H		SALIDA DE EMERGENCIA
14		CODIGO L/H		SALIDA DE EMERGENCIA
17		CODIGO L/H		SALIDA DE EMERGENCIA
23		CODIGO L		EXTINTOR DE INCENDIO

LEGENDA


- EXTINTOR DE POS. ABC 06 KG. CAP. EXTINTORA 3A 2B/C VER. DET. 01
- LUZMANEJO DE EMERGENCIA, BLOCO AUTONOMO DIMENÇÃO DE 240MM X 120MM X 12
- COD. PLACAS DE SINALIZAÇÃO VERBANDO DE PLACAS

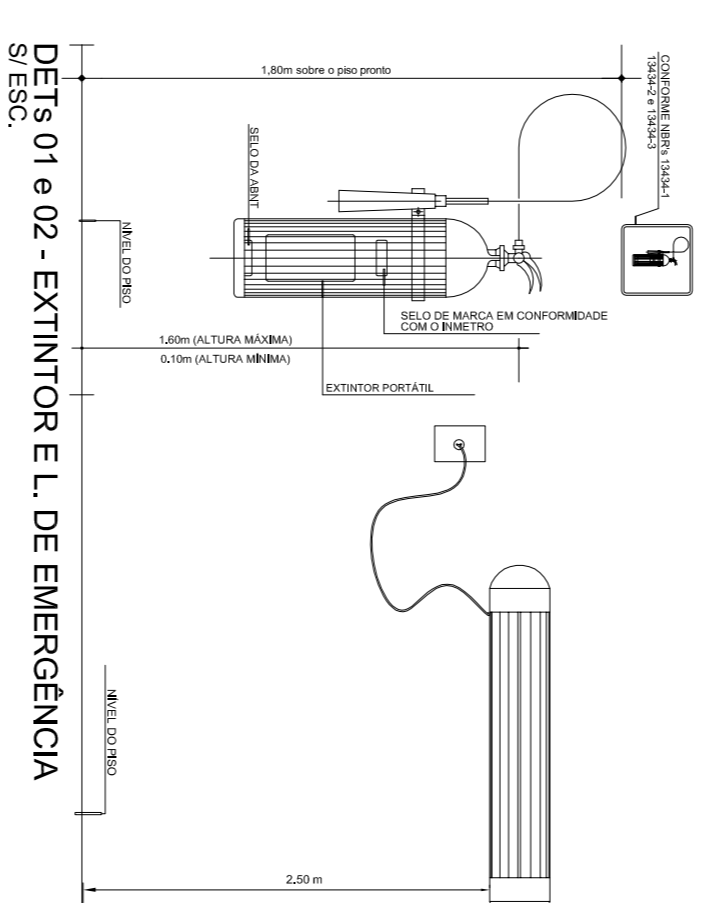


DETs. 01 e 02 - EXTINTOR E L. DE EMERGENCIA S/ESC.

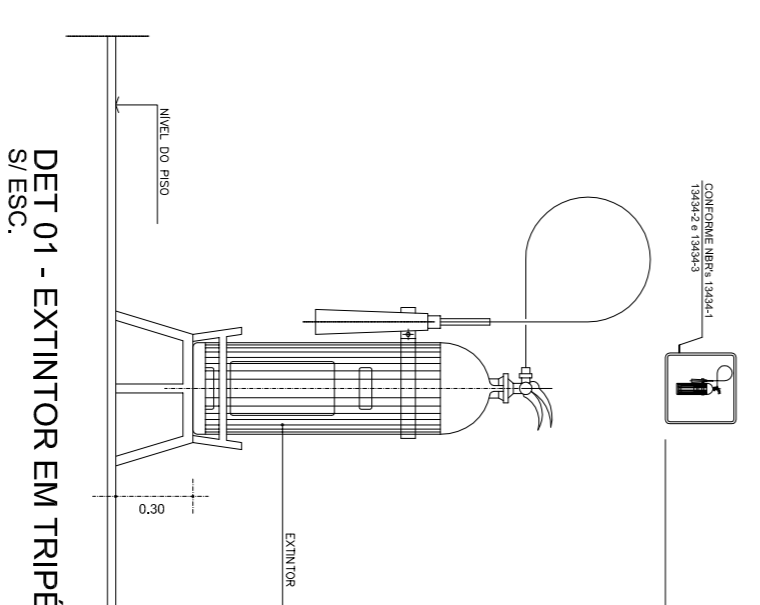

DET 01 - EXTINTOR EM TRIPÉ S/ESC.

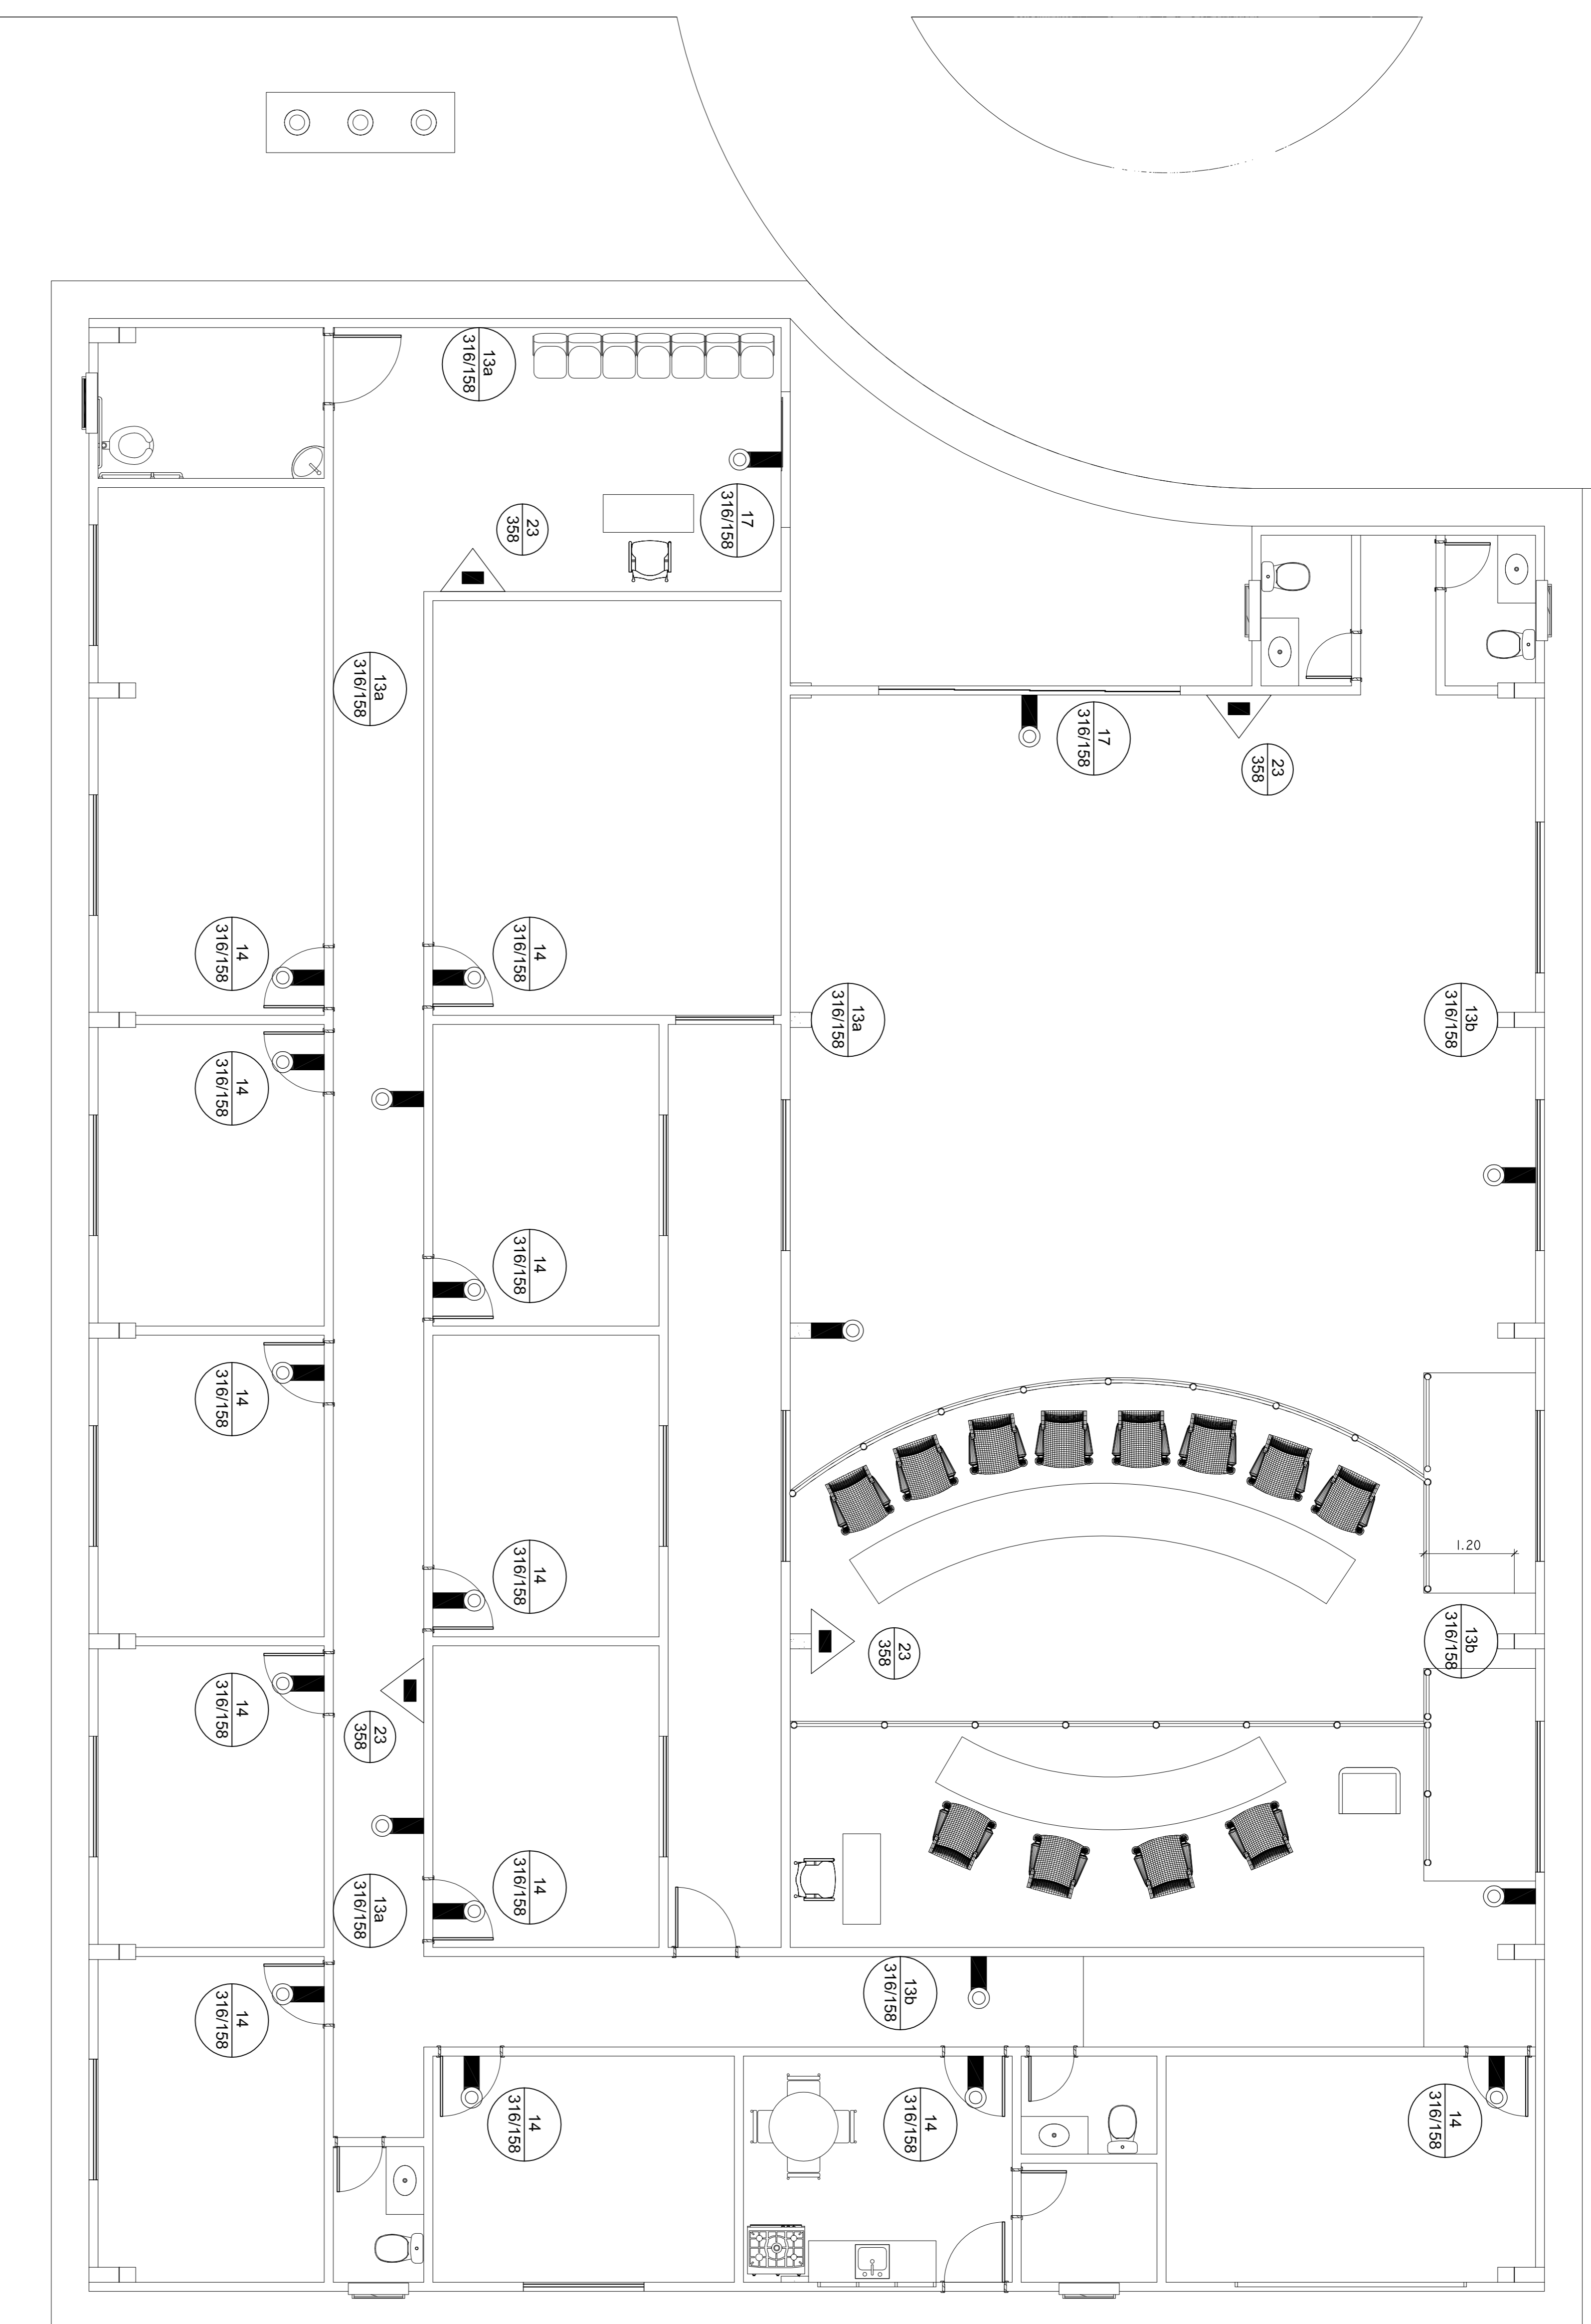

PLANTA BAIXA - PROTEÇÃO E COMBATE A INCENDIO ESC./750

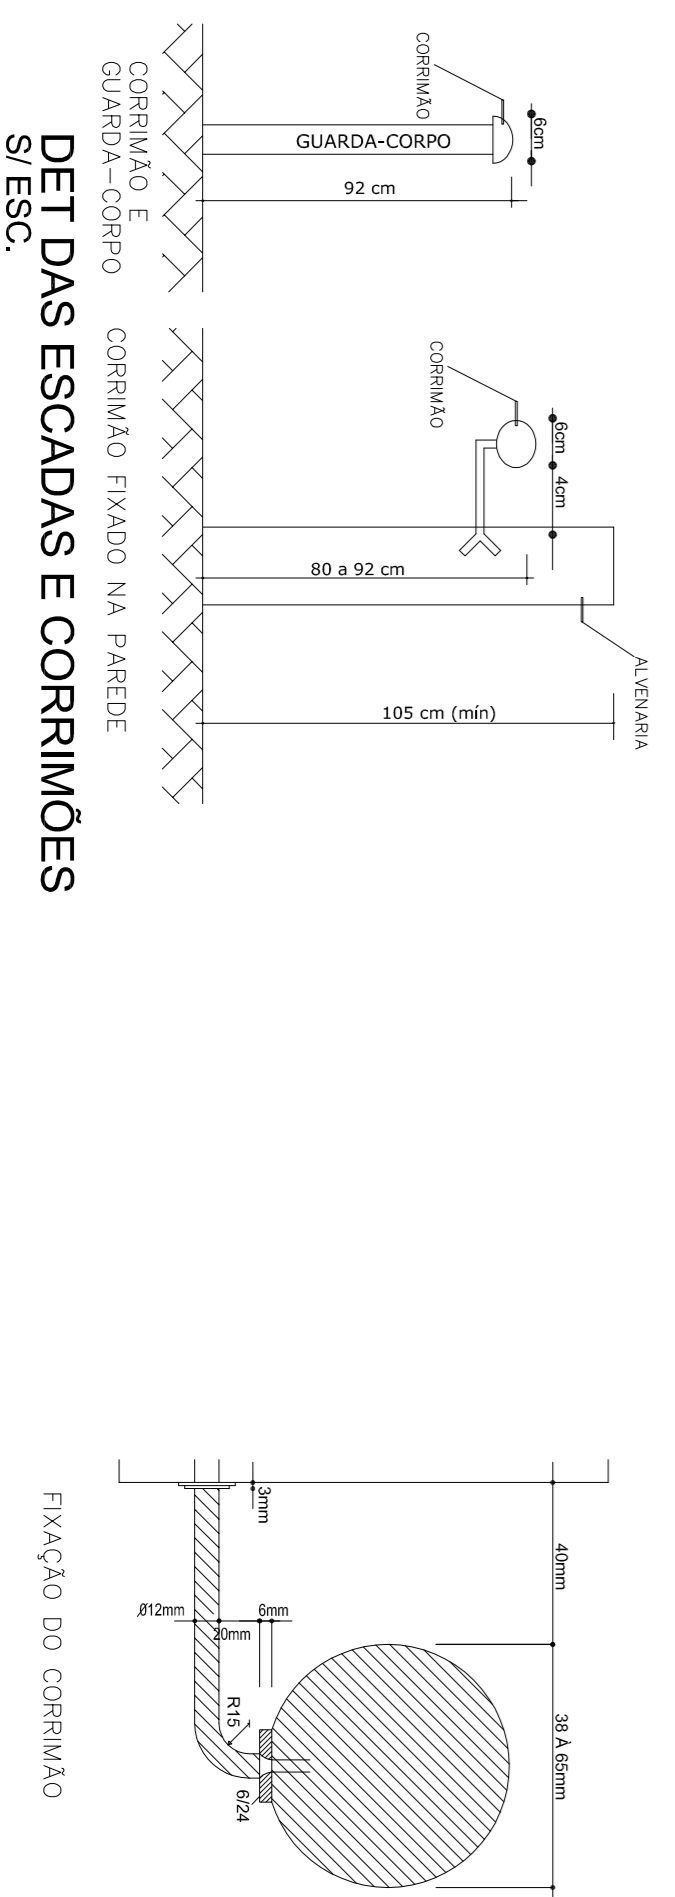

DET DAS ESCADAS E CORRIMOES S/ESC.

ASSUNTO		PROJETO	
PROJETO PARA CONSTRUÇÃO DA SEDE DO PODER LEGISLATIVO MUNICIPAL		 AR PROJETOS <small>CONSTRUTORA DE PROJETO E ANÁLISE</small> 
REFERENCIA		PROJETO INCENDIO	
RUA DEP. JOSE MACEDO, S/Nº - CENTRO - MOJUL DOS CAMPOS - PAVAL		ESCOLA: DATA: ÁREA: INICIADA: 04.03.2017 REVISÃO: DATA: FOLHA:	
PROJETO		Legenda	
RESP. TÉCNICO: ENG. CIVIL MARCOS ROQUIES FREGATAS - RNP - 150494969-9		INC/01 	
PROPRIETARIO			
CÂMARA MUNICIPAL DE MOJUL DOS CAMPOS - CNPJ: 17.434.850/001-23			