


LEGENDA:

	- BEP
	- PRESILHA FIXADORA
	- RE-BAR
	- TERMINAL AÉRICO P/ TELHA METÁLICA
	- PARARAIO

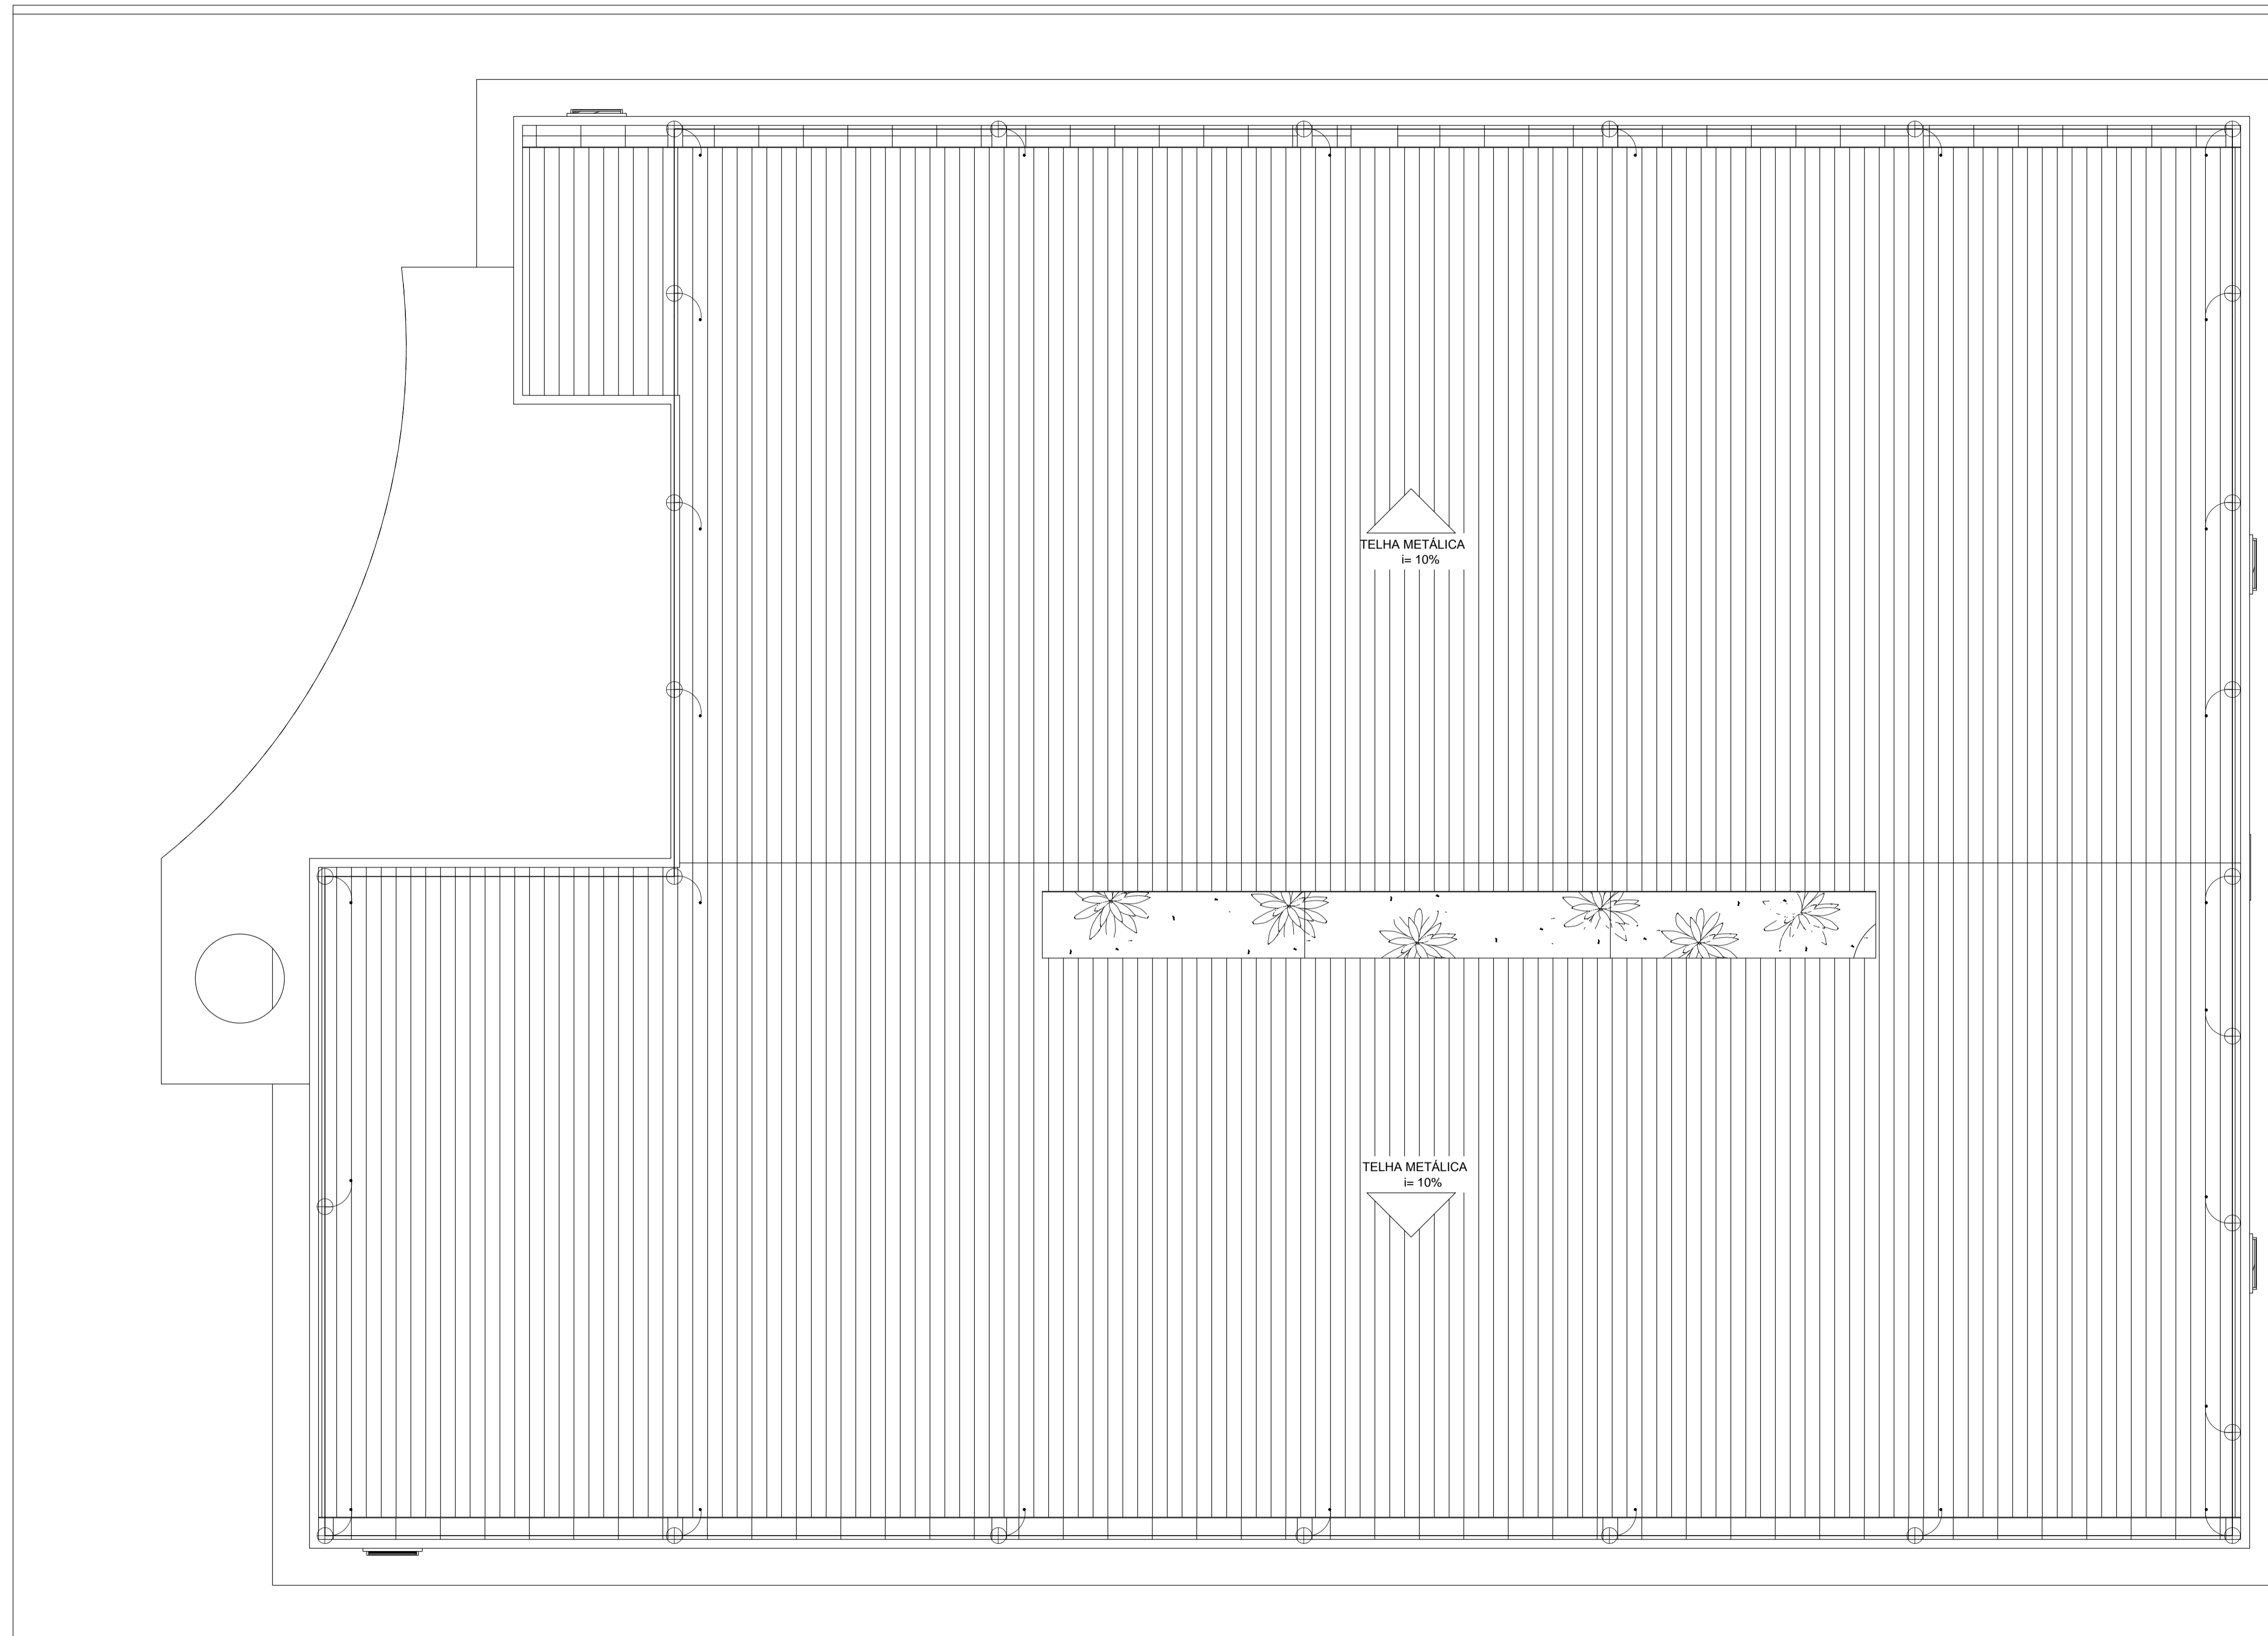

TELHA METÁLICA  
= 10%

TELHA METÁLICA  
= 10%

1 PLANTA BAIXA  
1 : 50

ASSUNTO: <b>PROJETO PARA CONSTRUÇÃO DA SEDE DO PODER LEGISLATIVO MUNICIPAL</b>		PROJETO:	
RUA DEP. JOSÉ MACEDO, S/Nº - CENTRO - MOJÚI DOS CAMPOS - PARÁ			
REFERÊNCIA: <b>PROJETO SPDA</b>		PROJETISTA/CAD:	
Planta De Cobertura - Legenda		 <small>COMPANHIA ARQUITETICA - ARQUITETURA &amp; ENGENHARIA</small> <small>ari.projeto@com.br (81) 99122-8563</small>	
ESCALA: INDICADA	DATA: OUTUBRO/2017	ÁREA: 464,35m²	
PROJETO: ENG. CIVIL MARCOS RODRIGUES FREITAS - RNP - 150545695-9	REVISÃO:	DATA:	FOLHA:
RESP. TÉCNICO:			<b>SPDA</b>
PROPRIETÁRIO: CÂMARA MUNICIPAL DE MOJÚI DOS CAMPOS - CNPJ: 17.434.855/0001-23			<b>02</b>